


ตู้เสื้อผ้า + โต๊ะแป้ง (N118)

PJ. RESERVE 61-2


ELEVATION - A

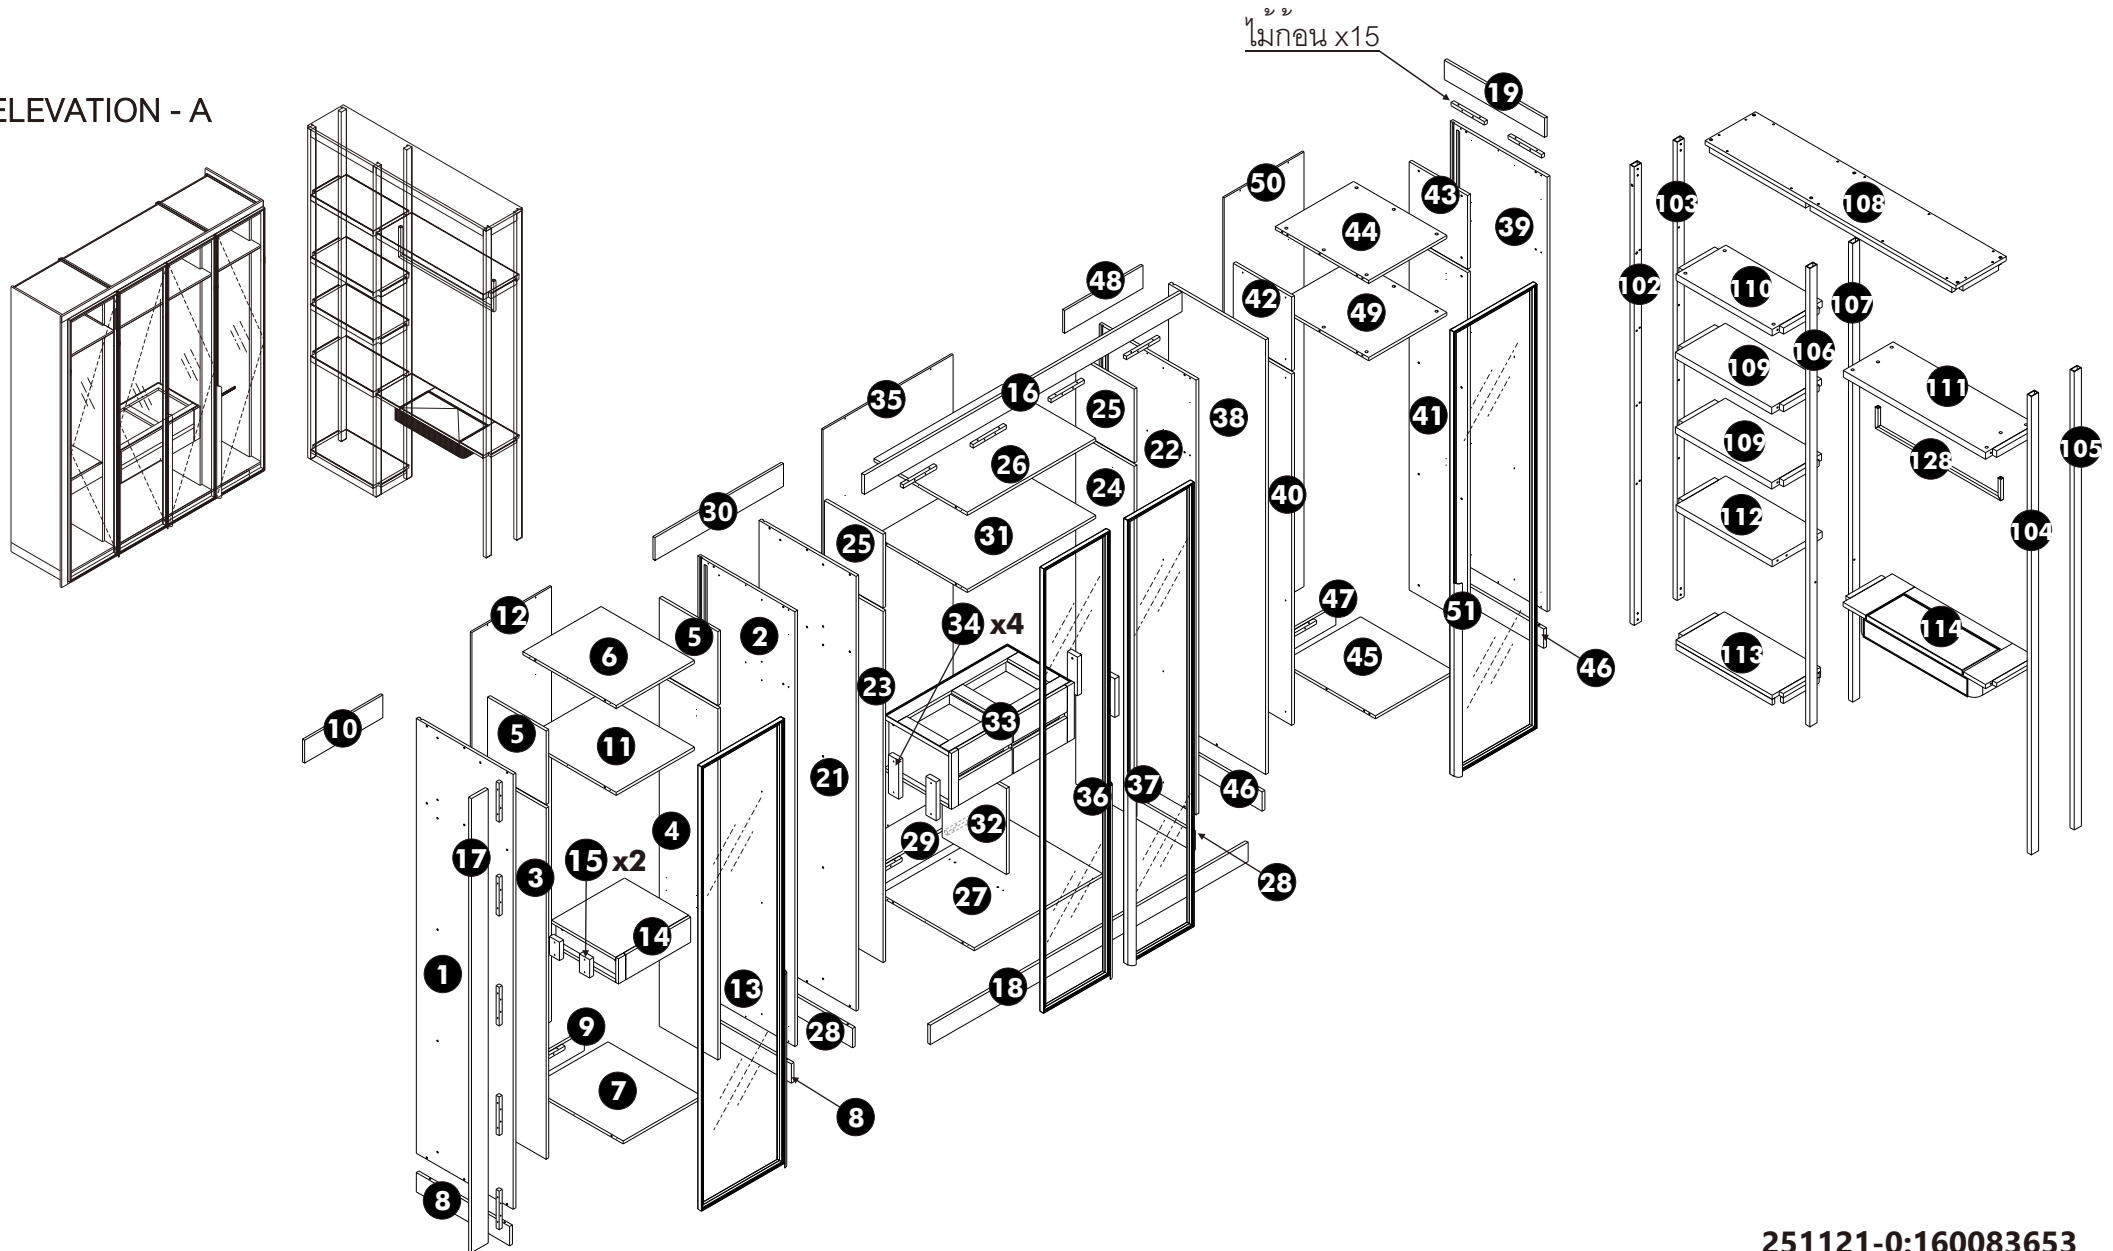

ตู้เสื้อผ้า + โต๊ะแป้ง (N118)

PJ. RESERVE 61-2

ELEVATION - D

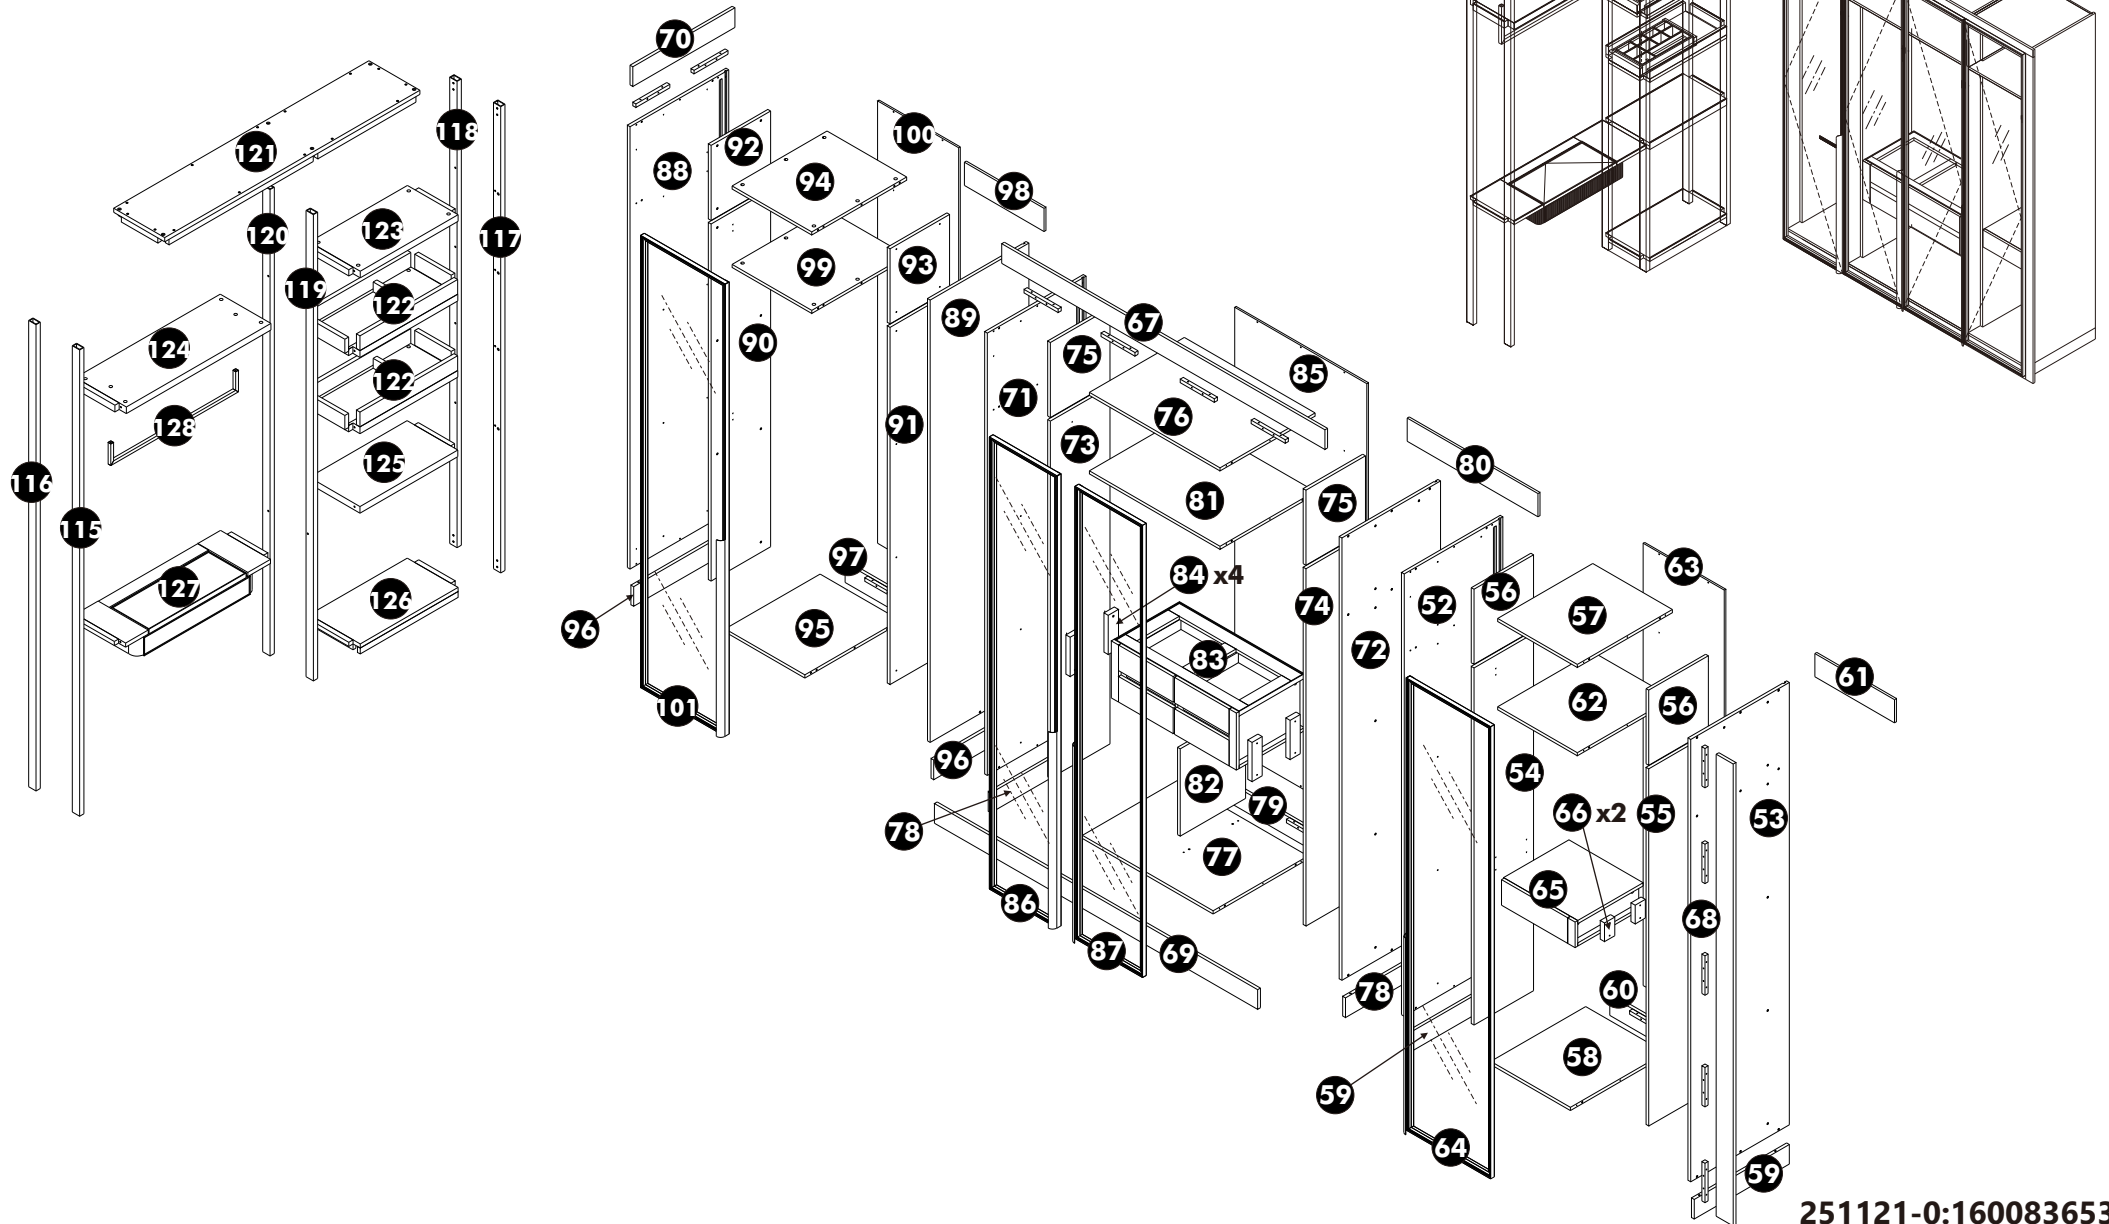

251121-0:160083653