


ตู้เสื้อผ้า + โต๊ะแป้ง (N120)

PJ. RESERVE 61-2

ELEVATION - A

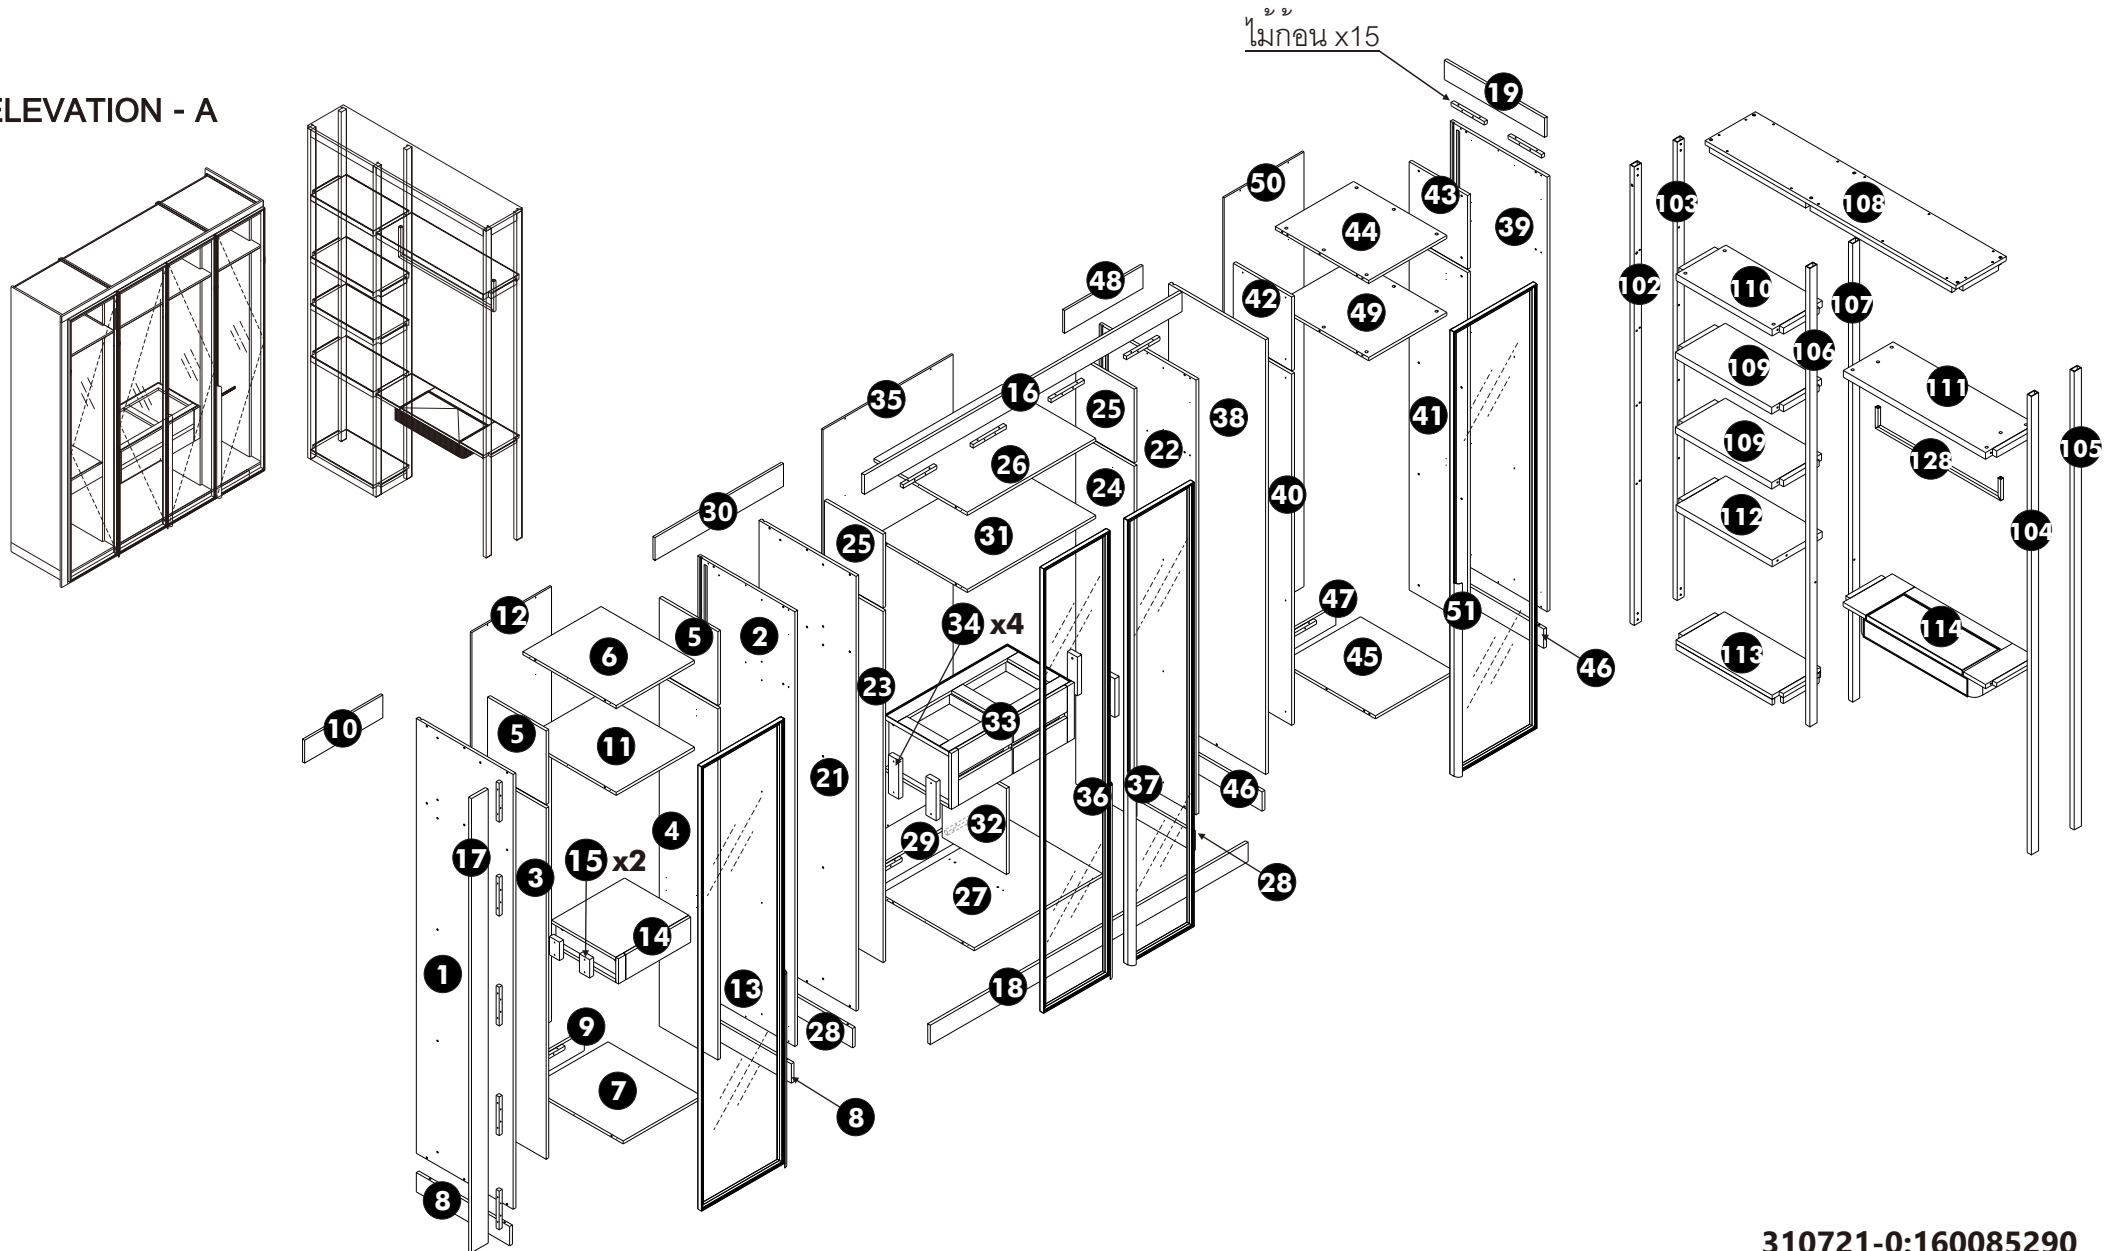

ตู้เสื้อผ้า + โต๊ะแป้ง (N120)

PJ. RESERVE 61-2

