


โครงการ RESERVE 61 PHASE 2

ตู้ห้องน้ำ + กระจก (N317)

1600875957

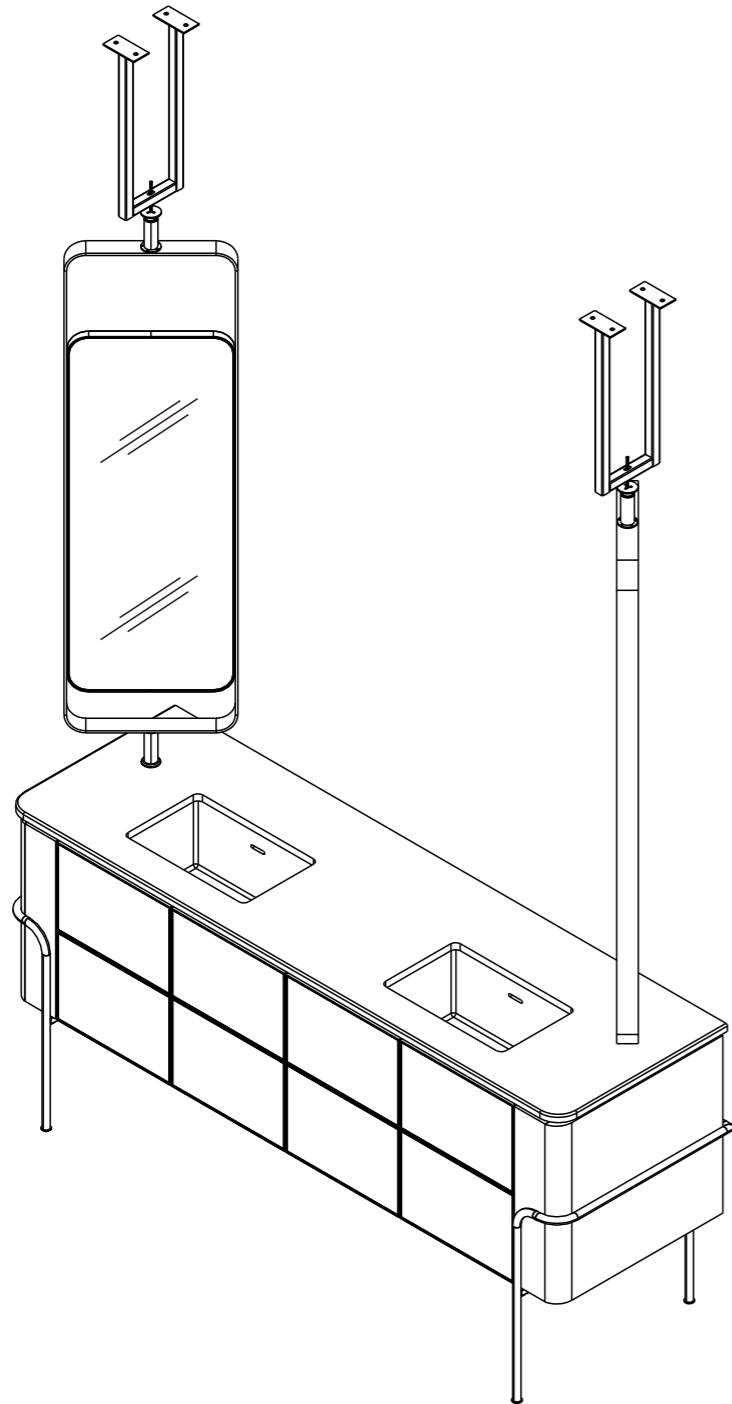

ชุดหินจาก SUP ติดตั้งหน้างาน

ท่อเหล็กทรงแผ่น TOP

