


WARDROBE (N181R)

PJ. ไซมิส พระราม9

รูส่ายไฟออกเจาะขึ้นบนแผ่น TOP หน้าที่งาน

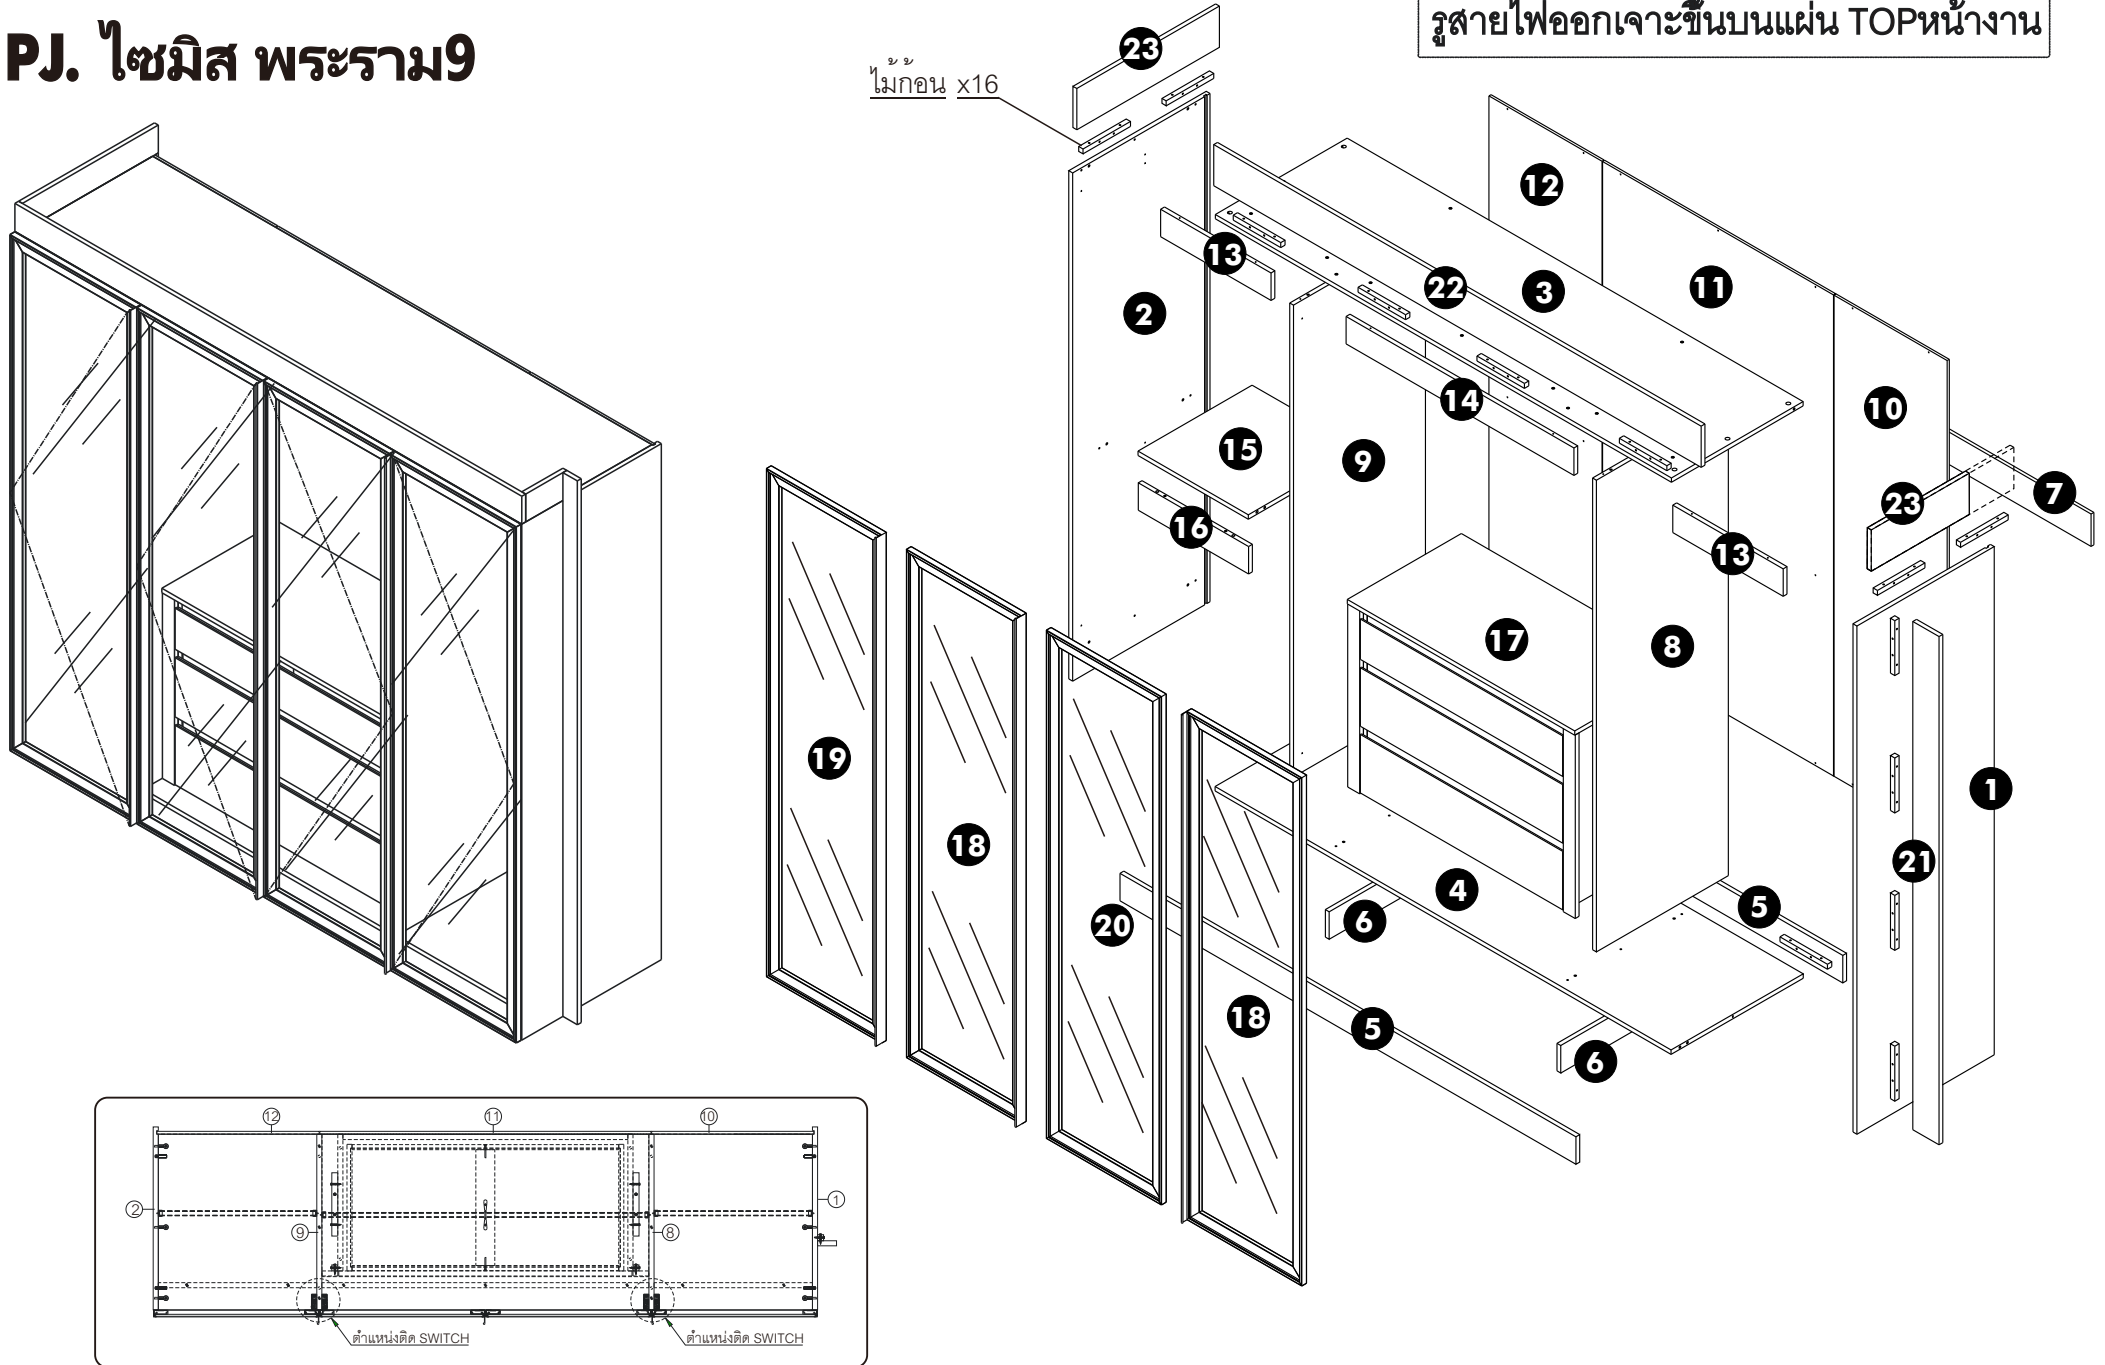

ระยะเจาะสายไฟออก

