


ตู้เสื้อผ้า + โต๊ะแต่ง (N147)

PJ. RESERVE 61-2

ELEVATION - A

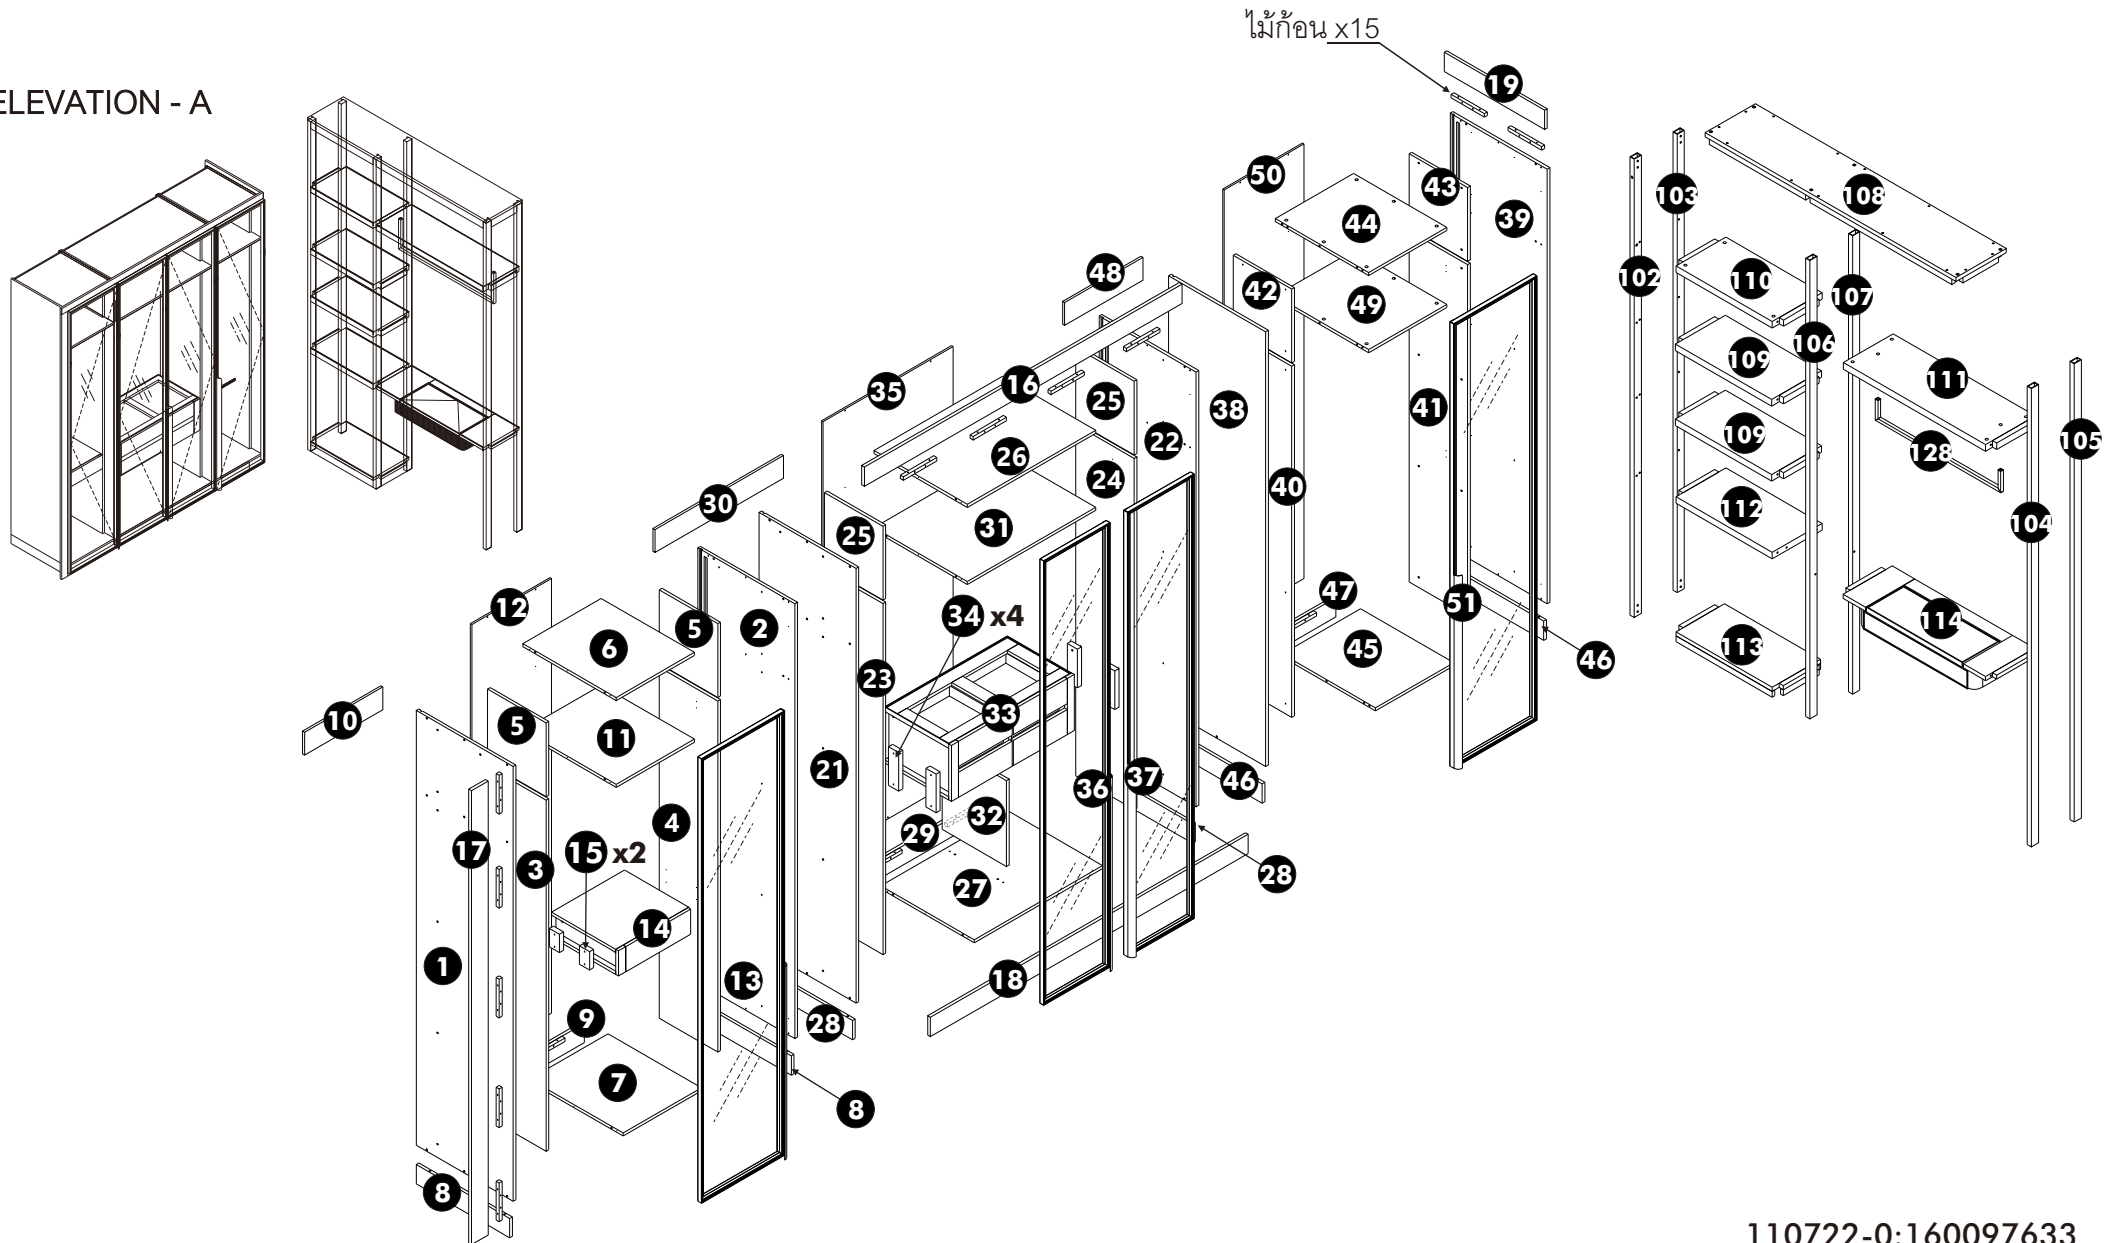


110722-0:160097633

ตู้เสื้อผ้า + โต๊ะแป้ง (N147)

PJ. RESERVE 61-2

ELEVATION - D

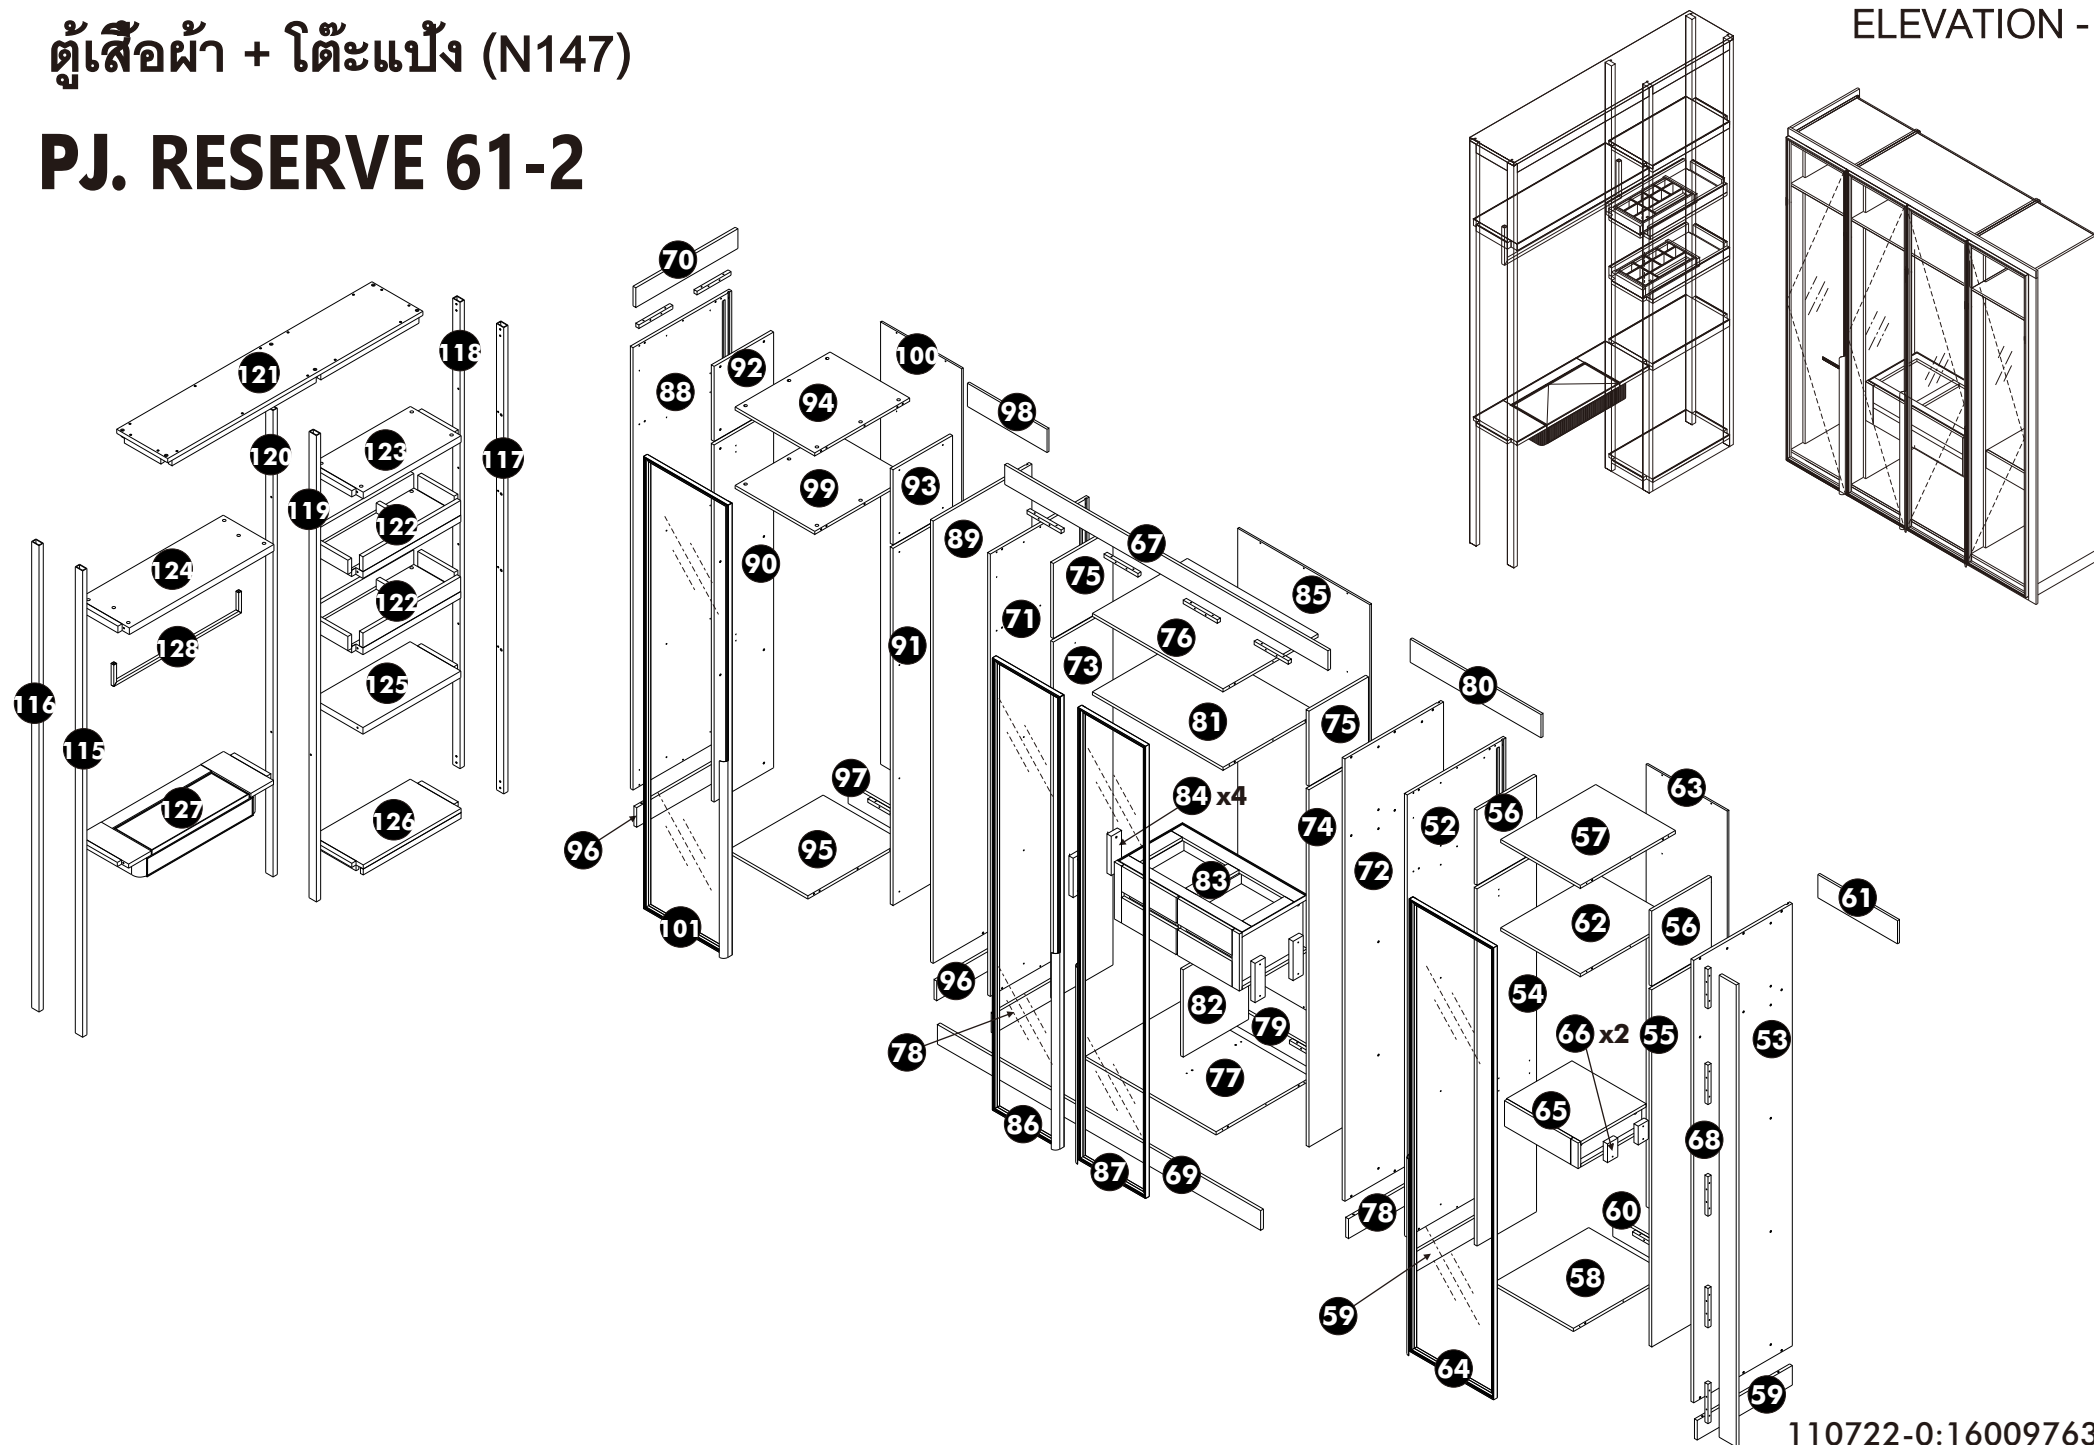

110722-0:160097633