
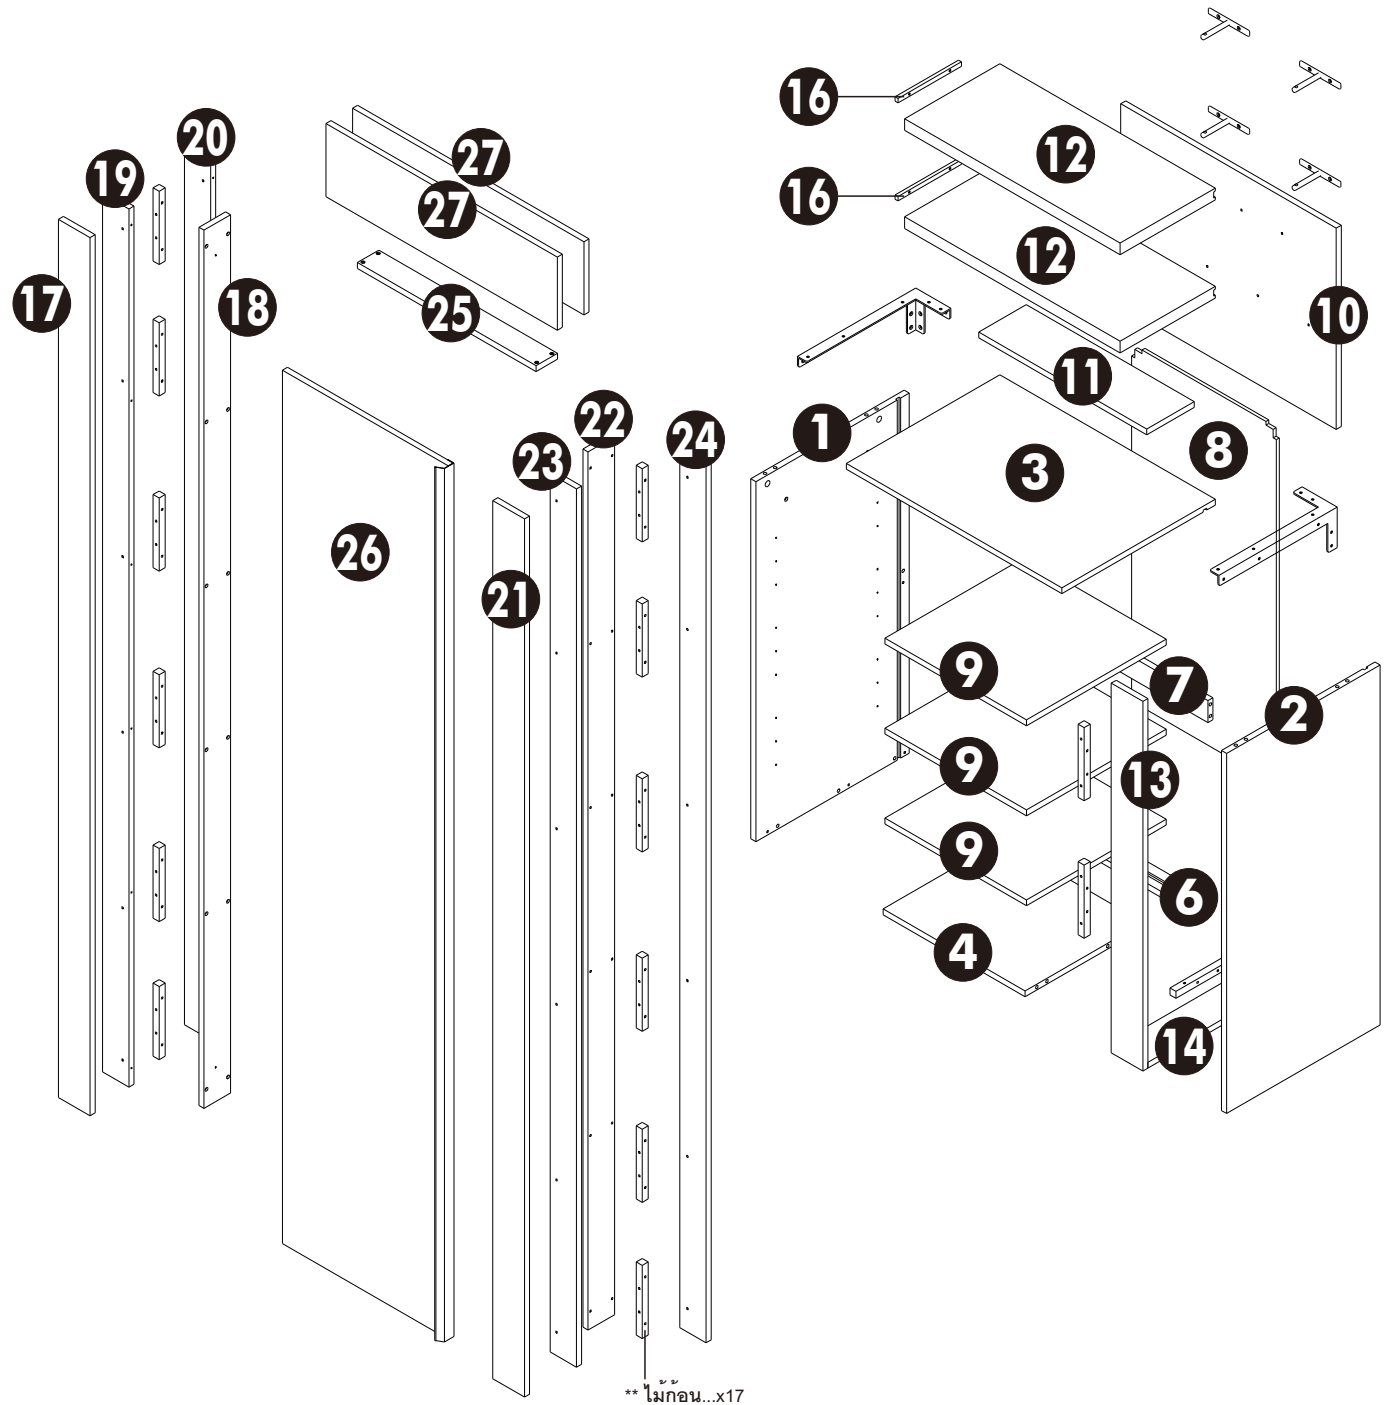


ESCENT-SRT (N211R) ตู้รองเท้า
 โครงการ : ESCENT VILLE SRT

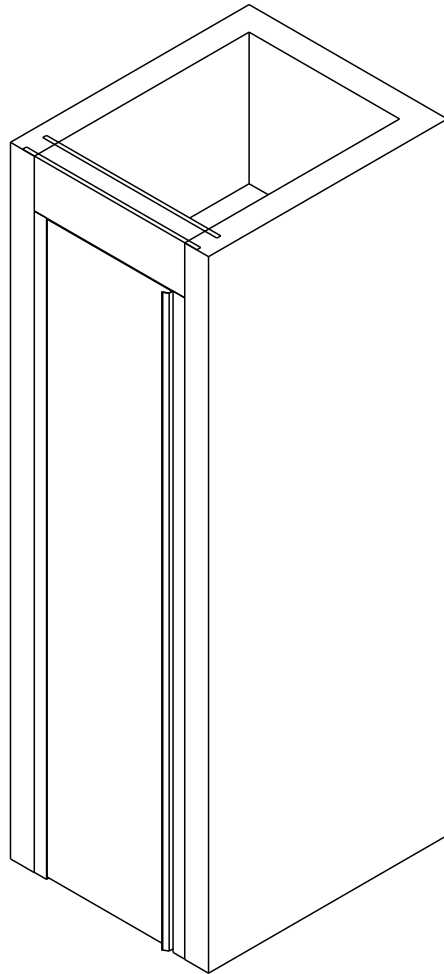

** ไมกอน...x17