
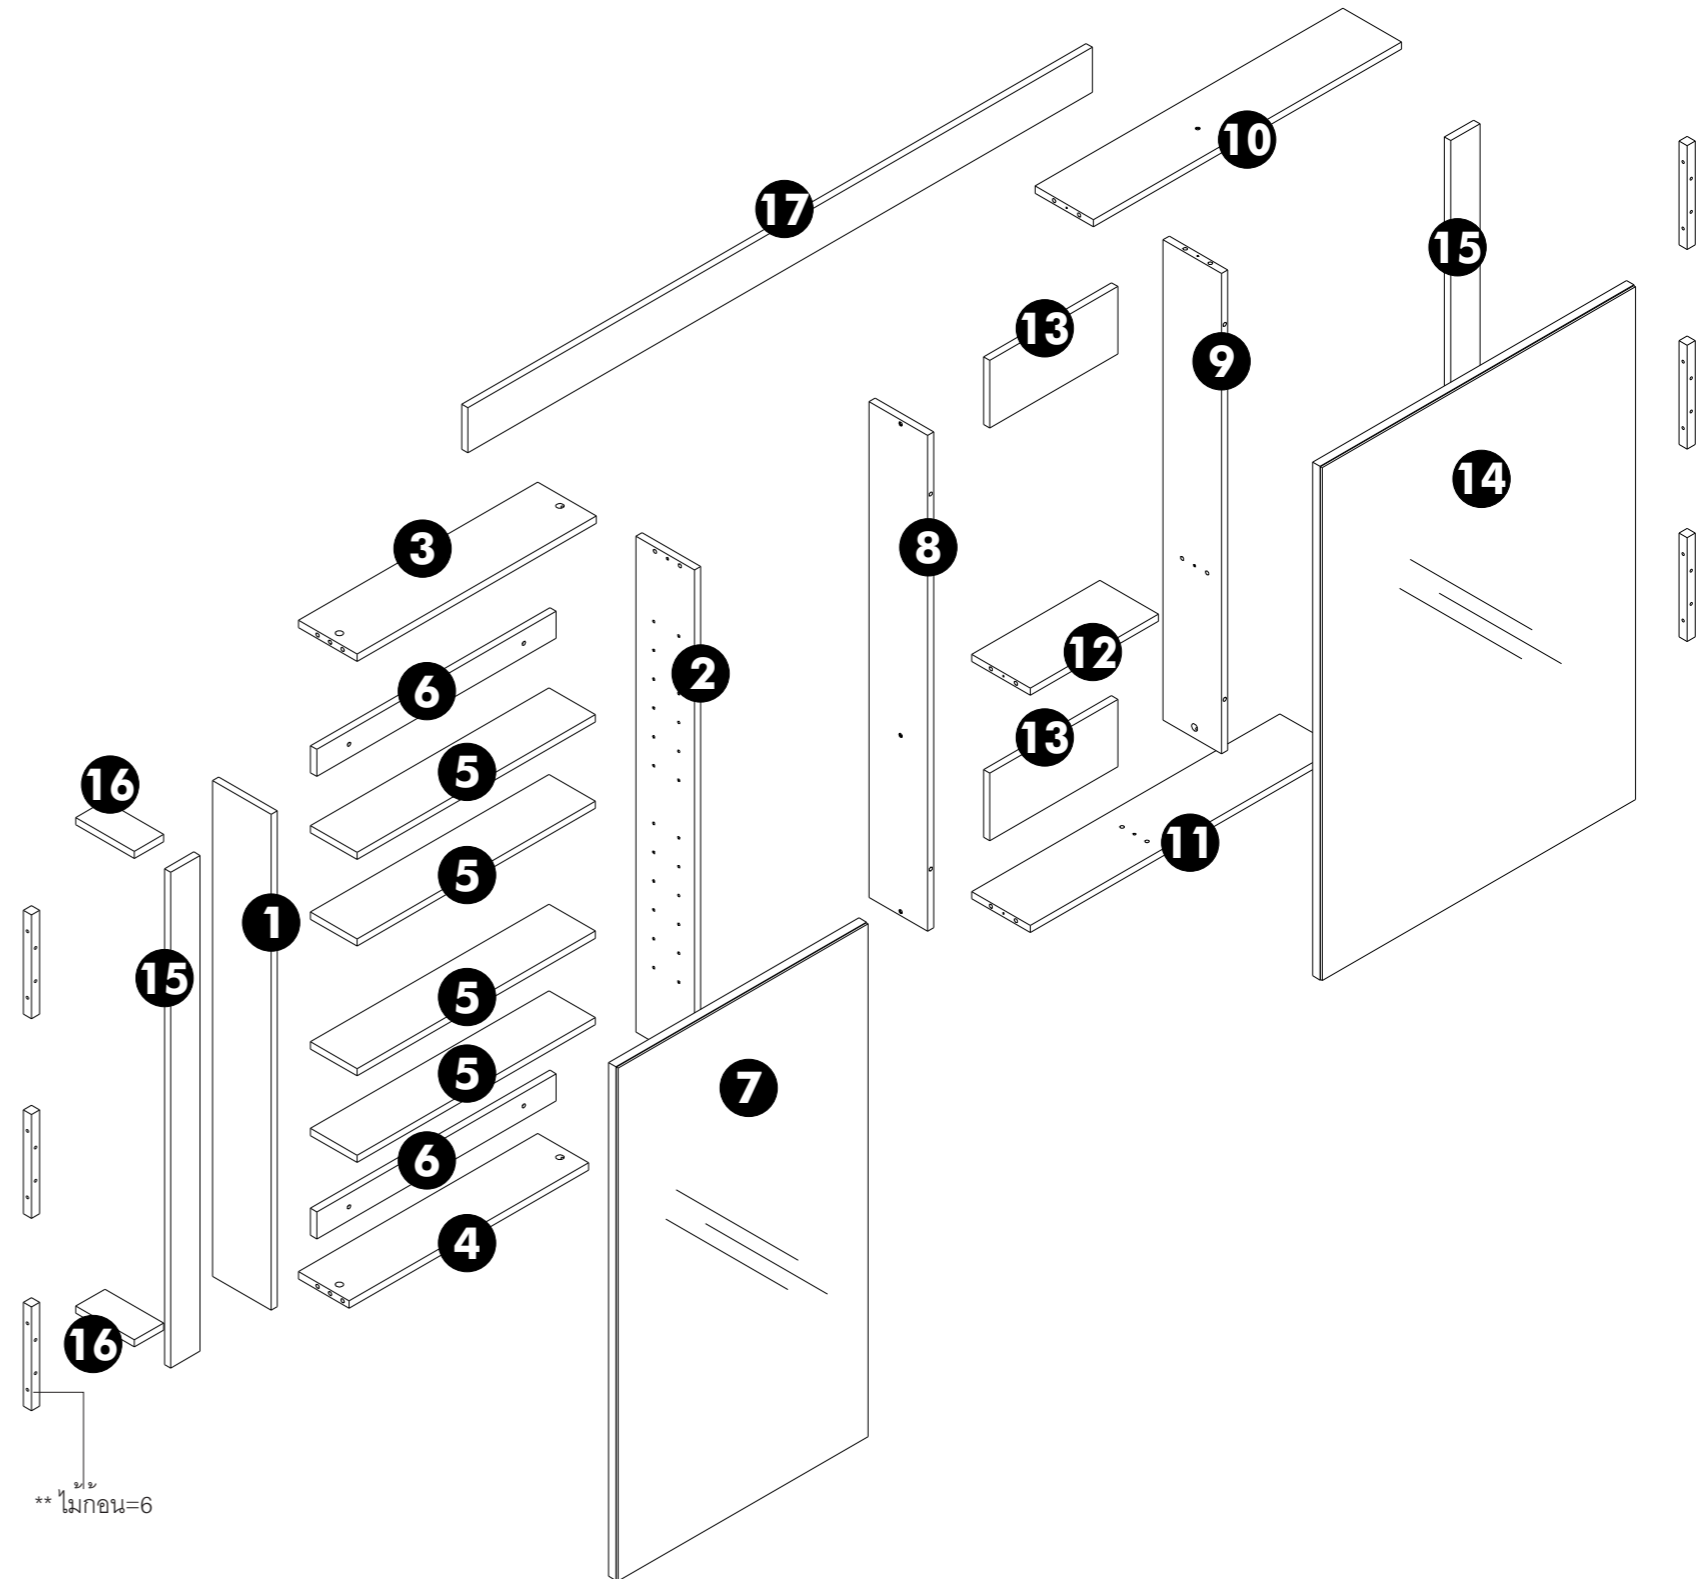


N300L ตู้กระจก

โครงการ : APARTMENT คุณเป้

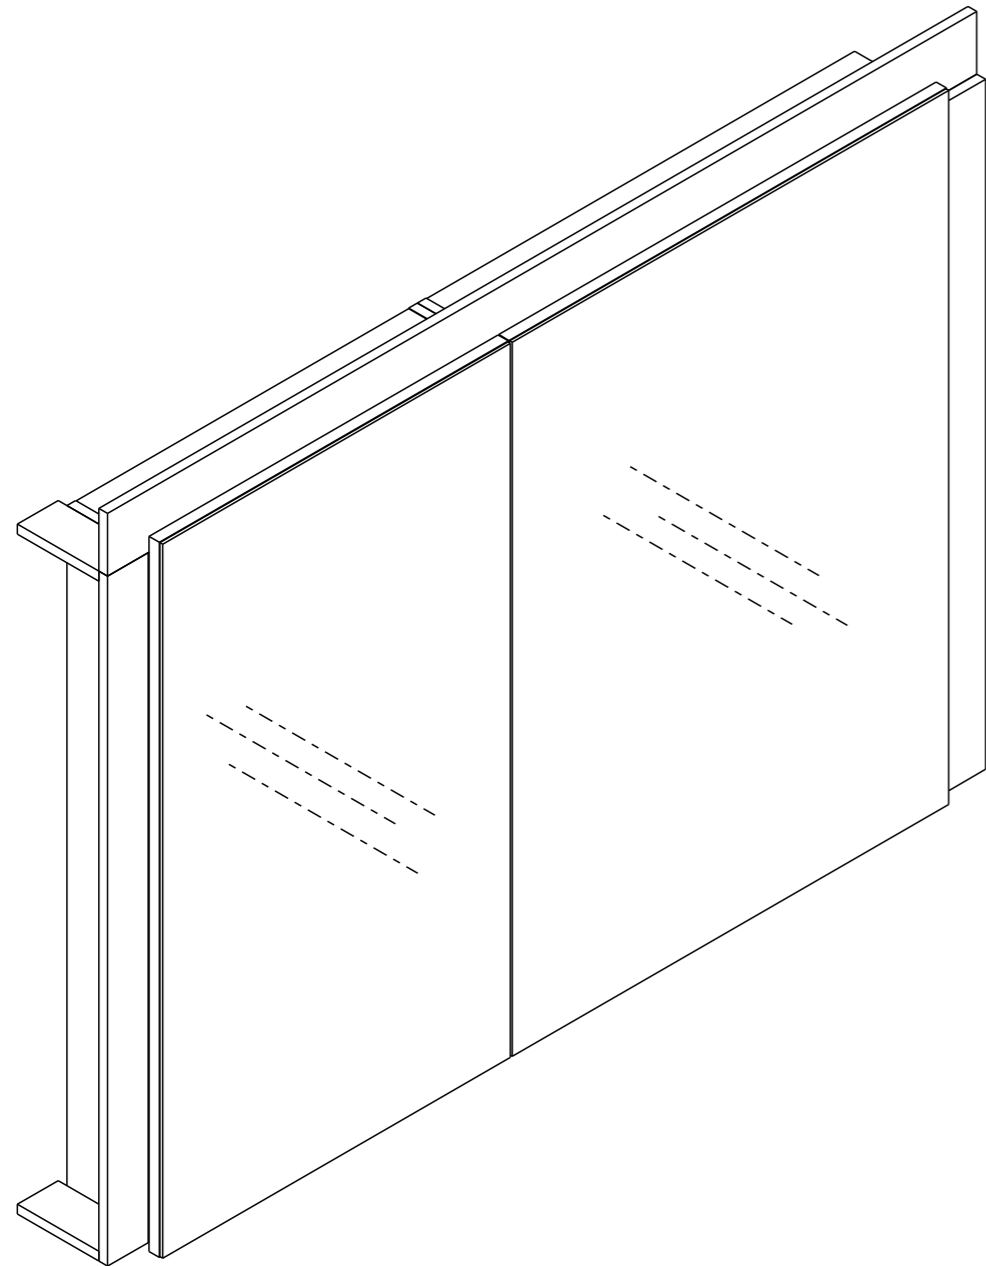

** ไม่นอน=6