


โครงการ Origin ศรีนครินทร์

160146528 “ORIGIN-SRI BP1-02” ห้องเก็บของใต้บันได

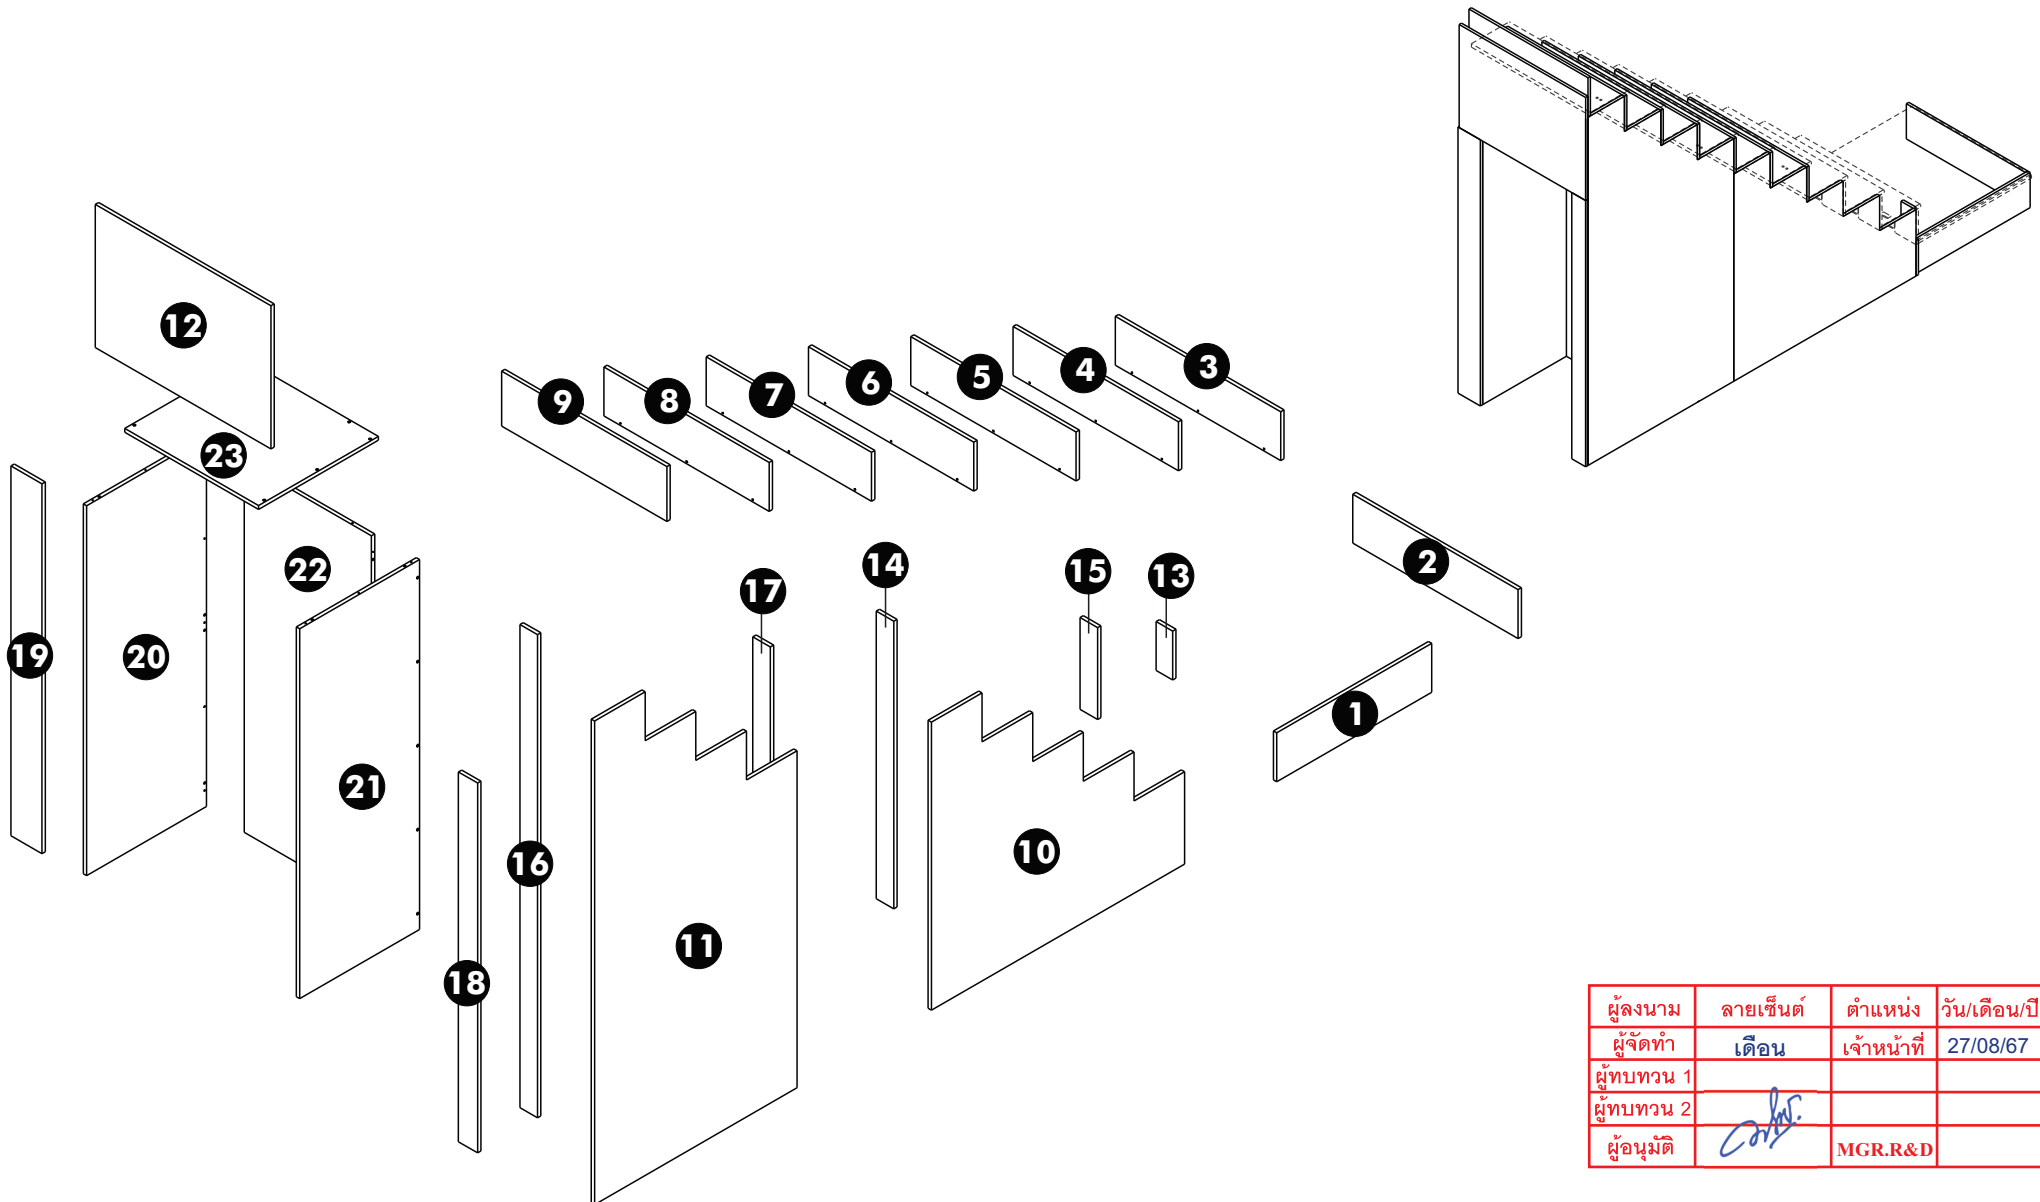

ผู้ลงนาม	ลายเซ็น	ตำแหน่ง	วัน/เดือน/ปี
ผู้จัดทำ	เดือน	เจ้าหน้าที่	27/08/67
ผู้ทบทวน 1			
ผู้ทบทวน 2			
ผู้อนุมัติ		MGR.R&D	