
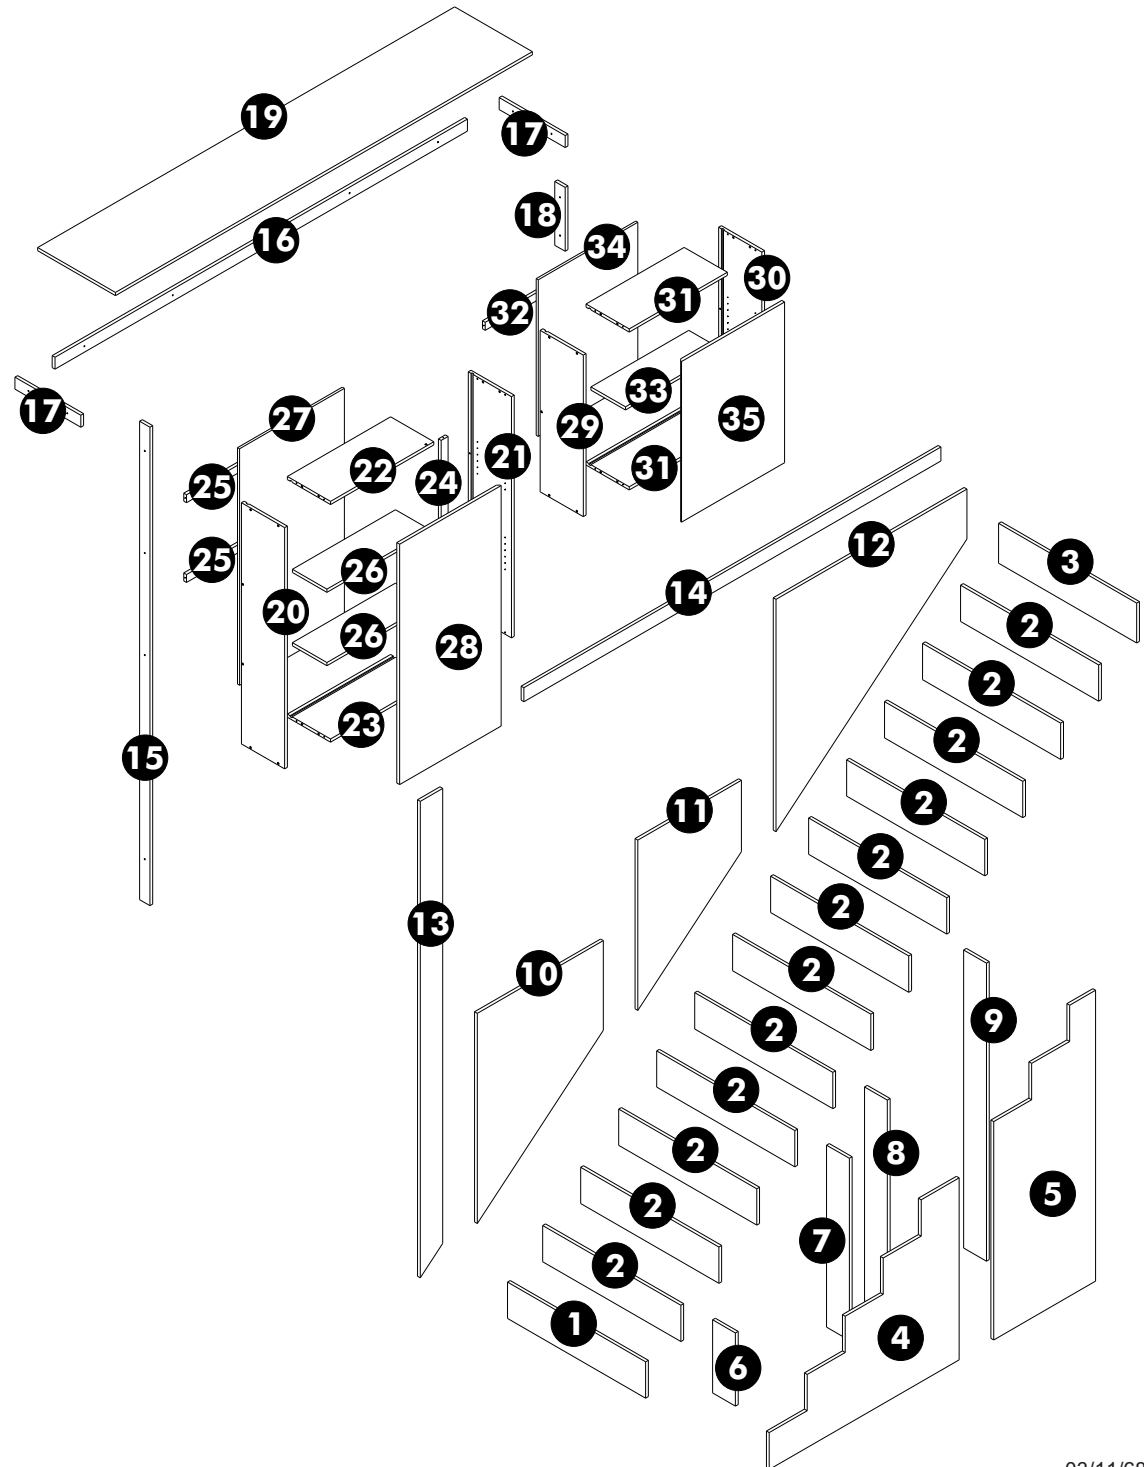


โครงการ CO-RM9

CO-RM9 N11ชุดห้องใต้บันได

160165481

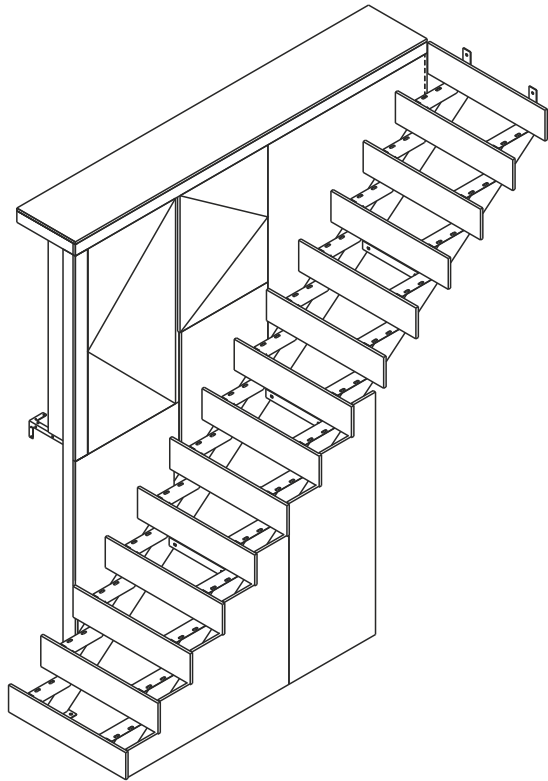

ผู้ลงนาม	ลายเซ็นต์	ตำแหน่ง	วัน/เดือน/ปี
ผู้จัดทำ	ปรีชา	เจ้าหน้าที่	03/11/68
ผู้ทบทวน 1			
ผู้ทบทวน 2	<i>Signature</i>		
ผู้อนุมัติ		MGR.R&D	