



PRINC F-11A เคาน์เตอร์

โครงการ : โรงพยาบาล 프린ซ์สกลนคร

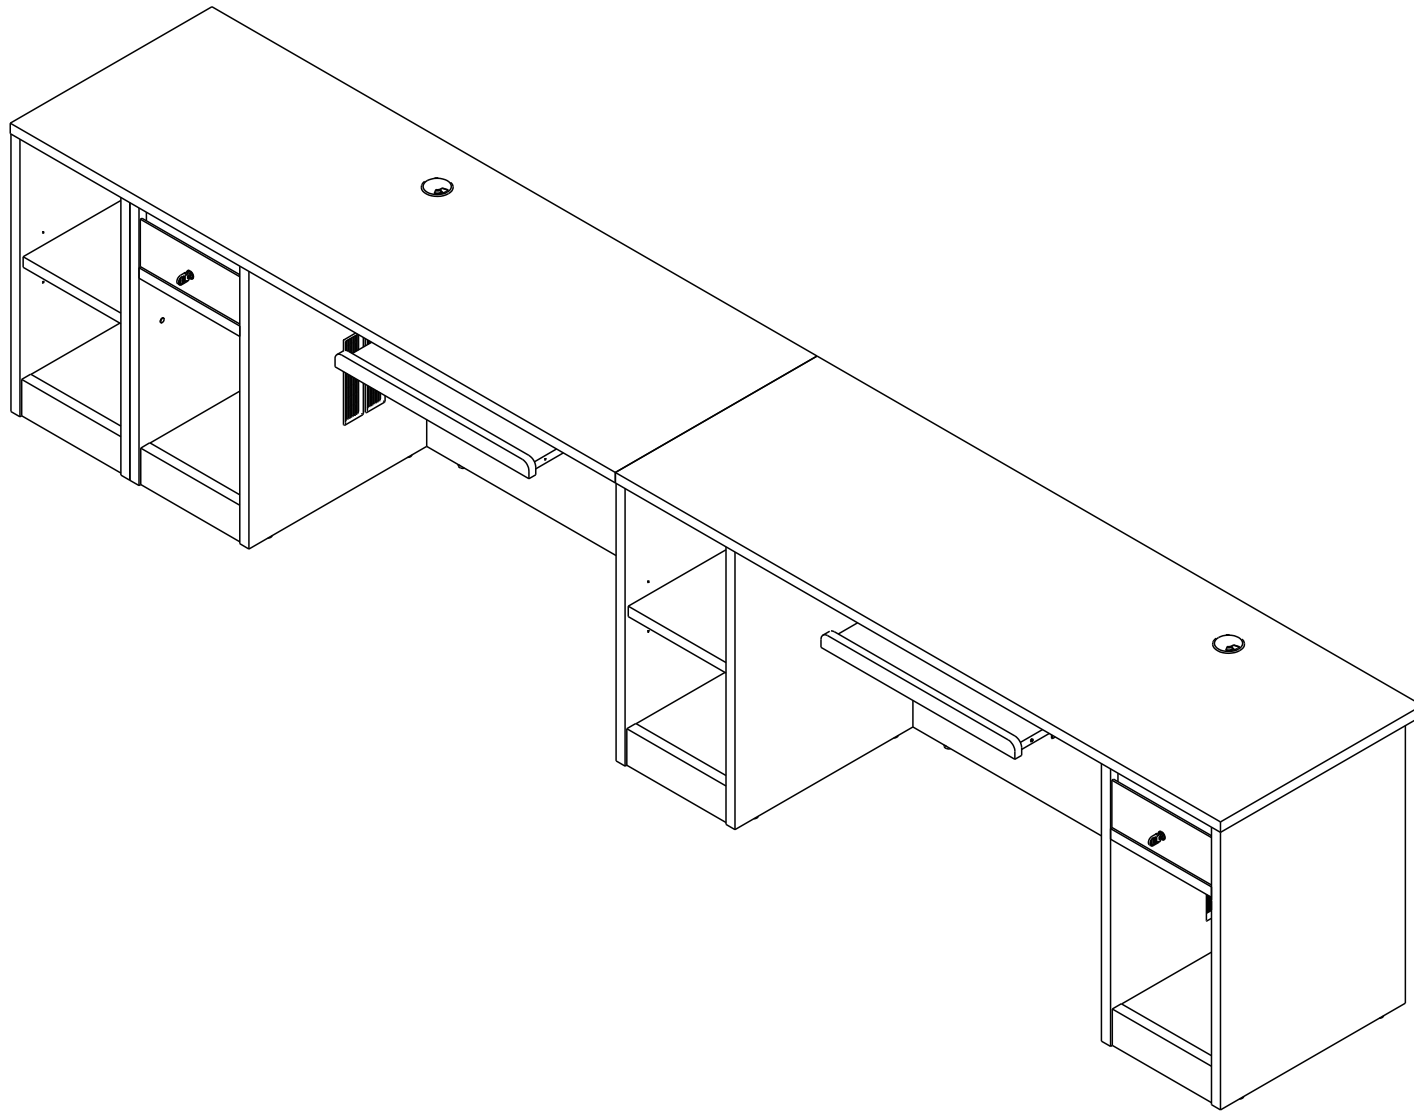

**** โต๊ะ-B**

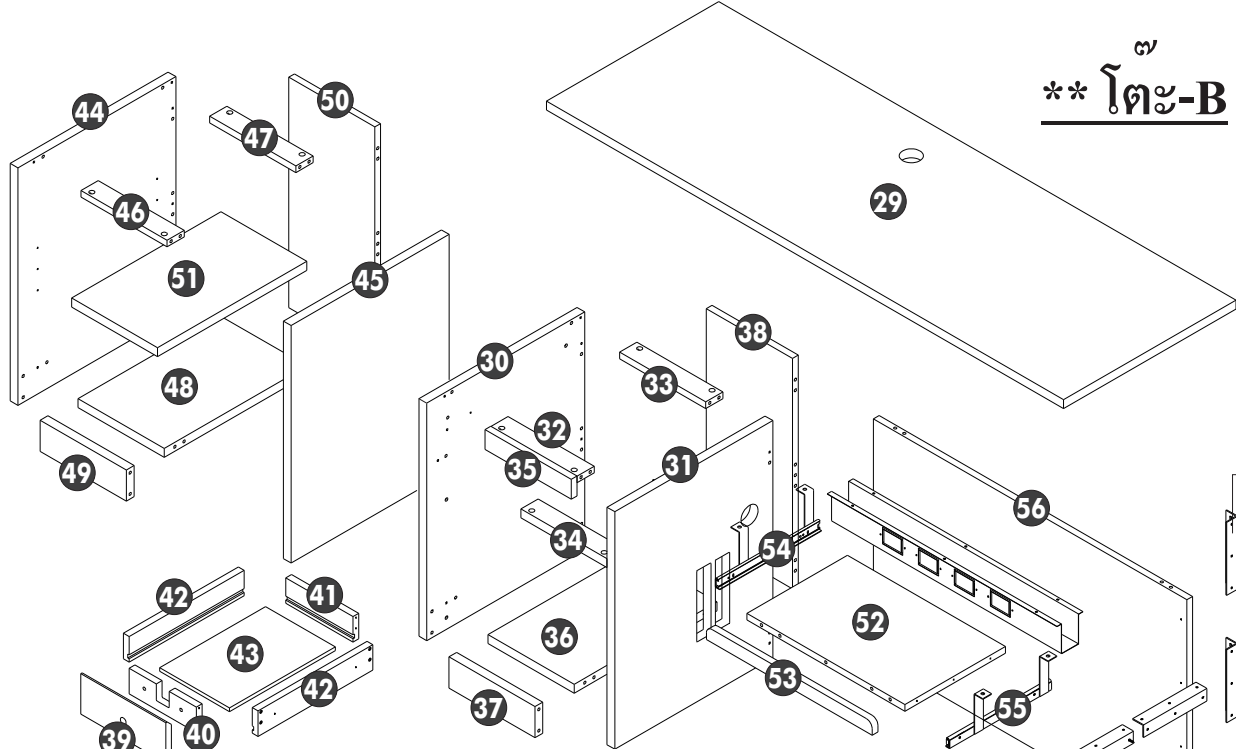

**** โต๊ะ-A**

