
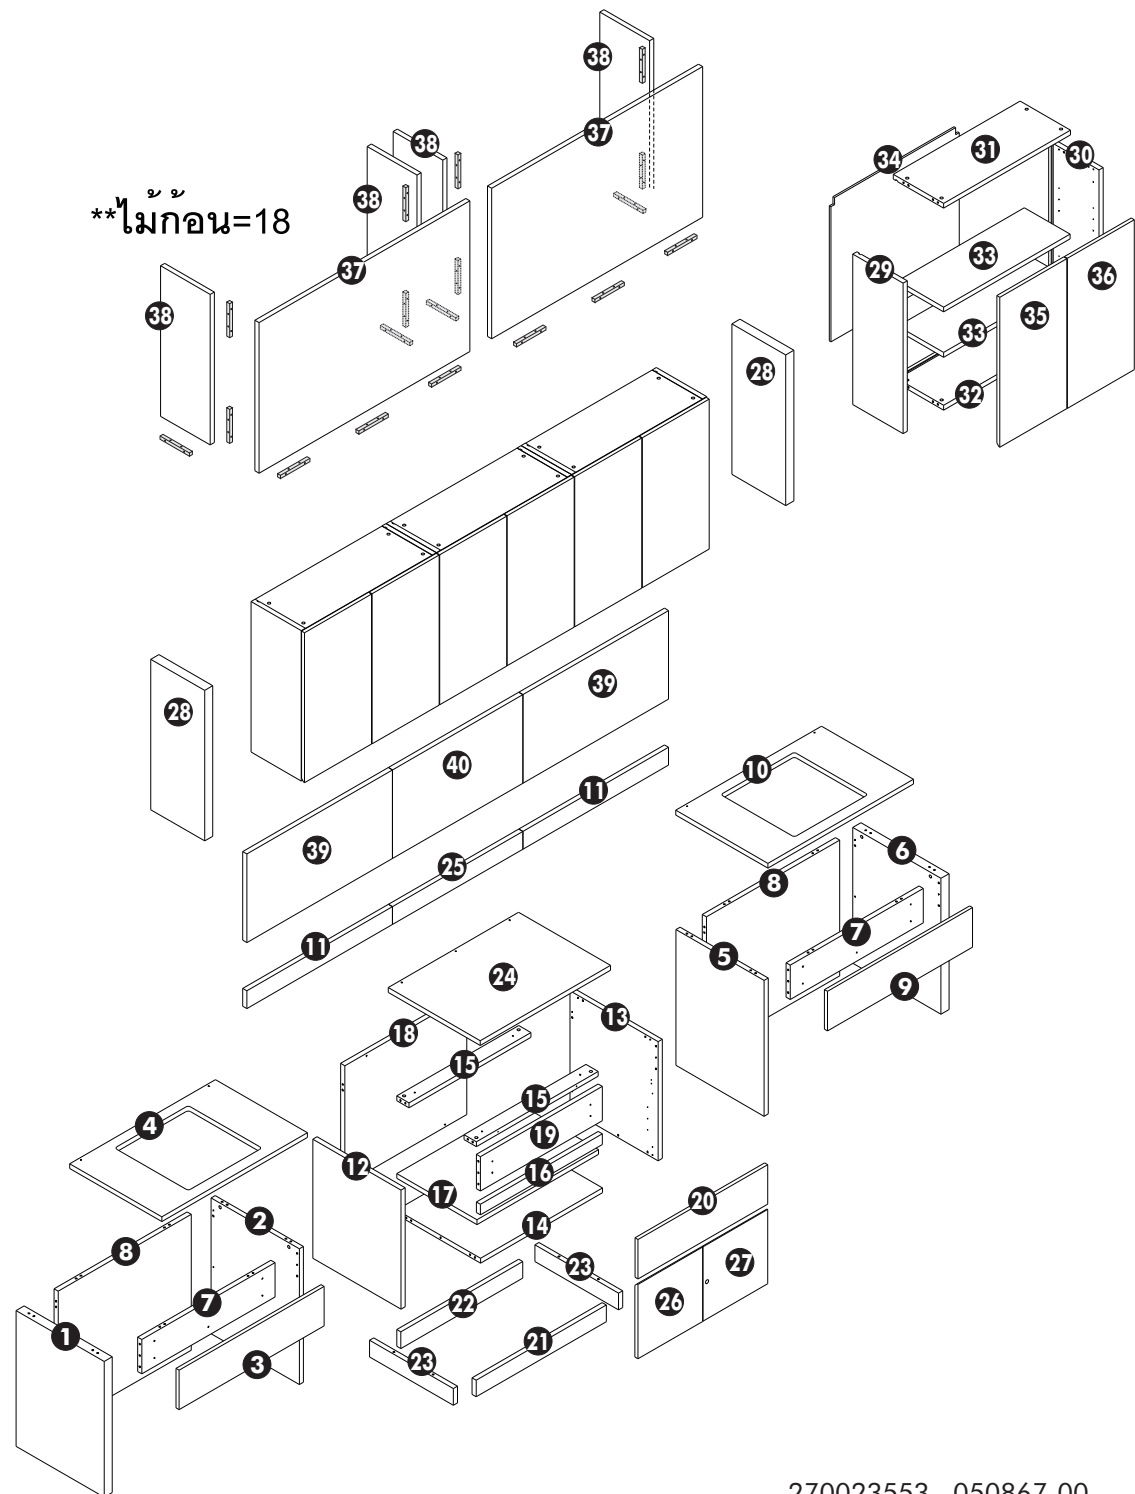


PRINC TR-04 เคาน์เตอร์

โครงการ : โรงพยาบาลพริ้นซ์ ศรีสะเกษ

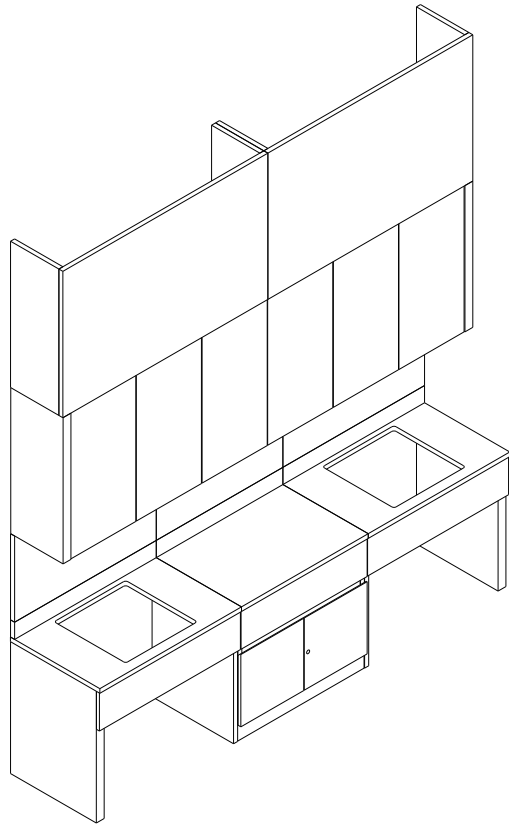

**ไม้กอน=18