
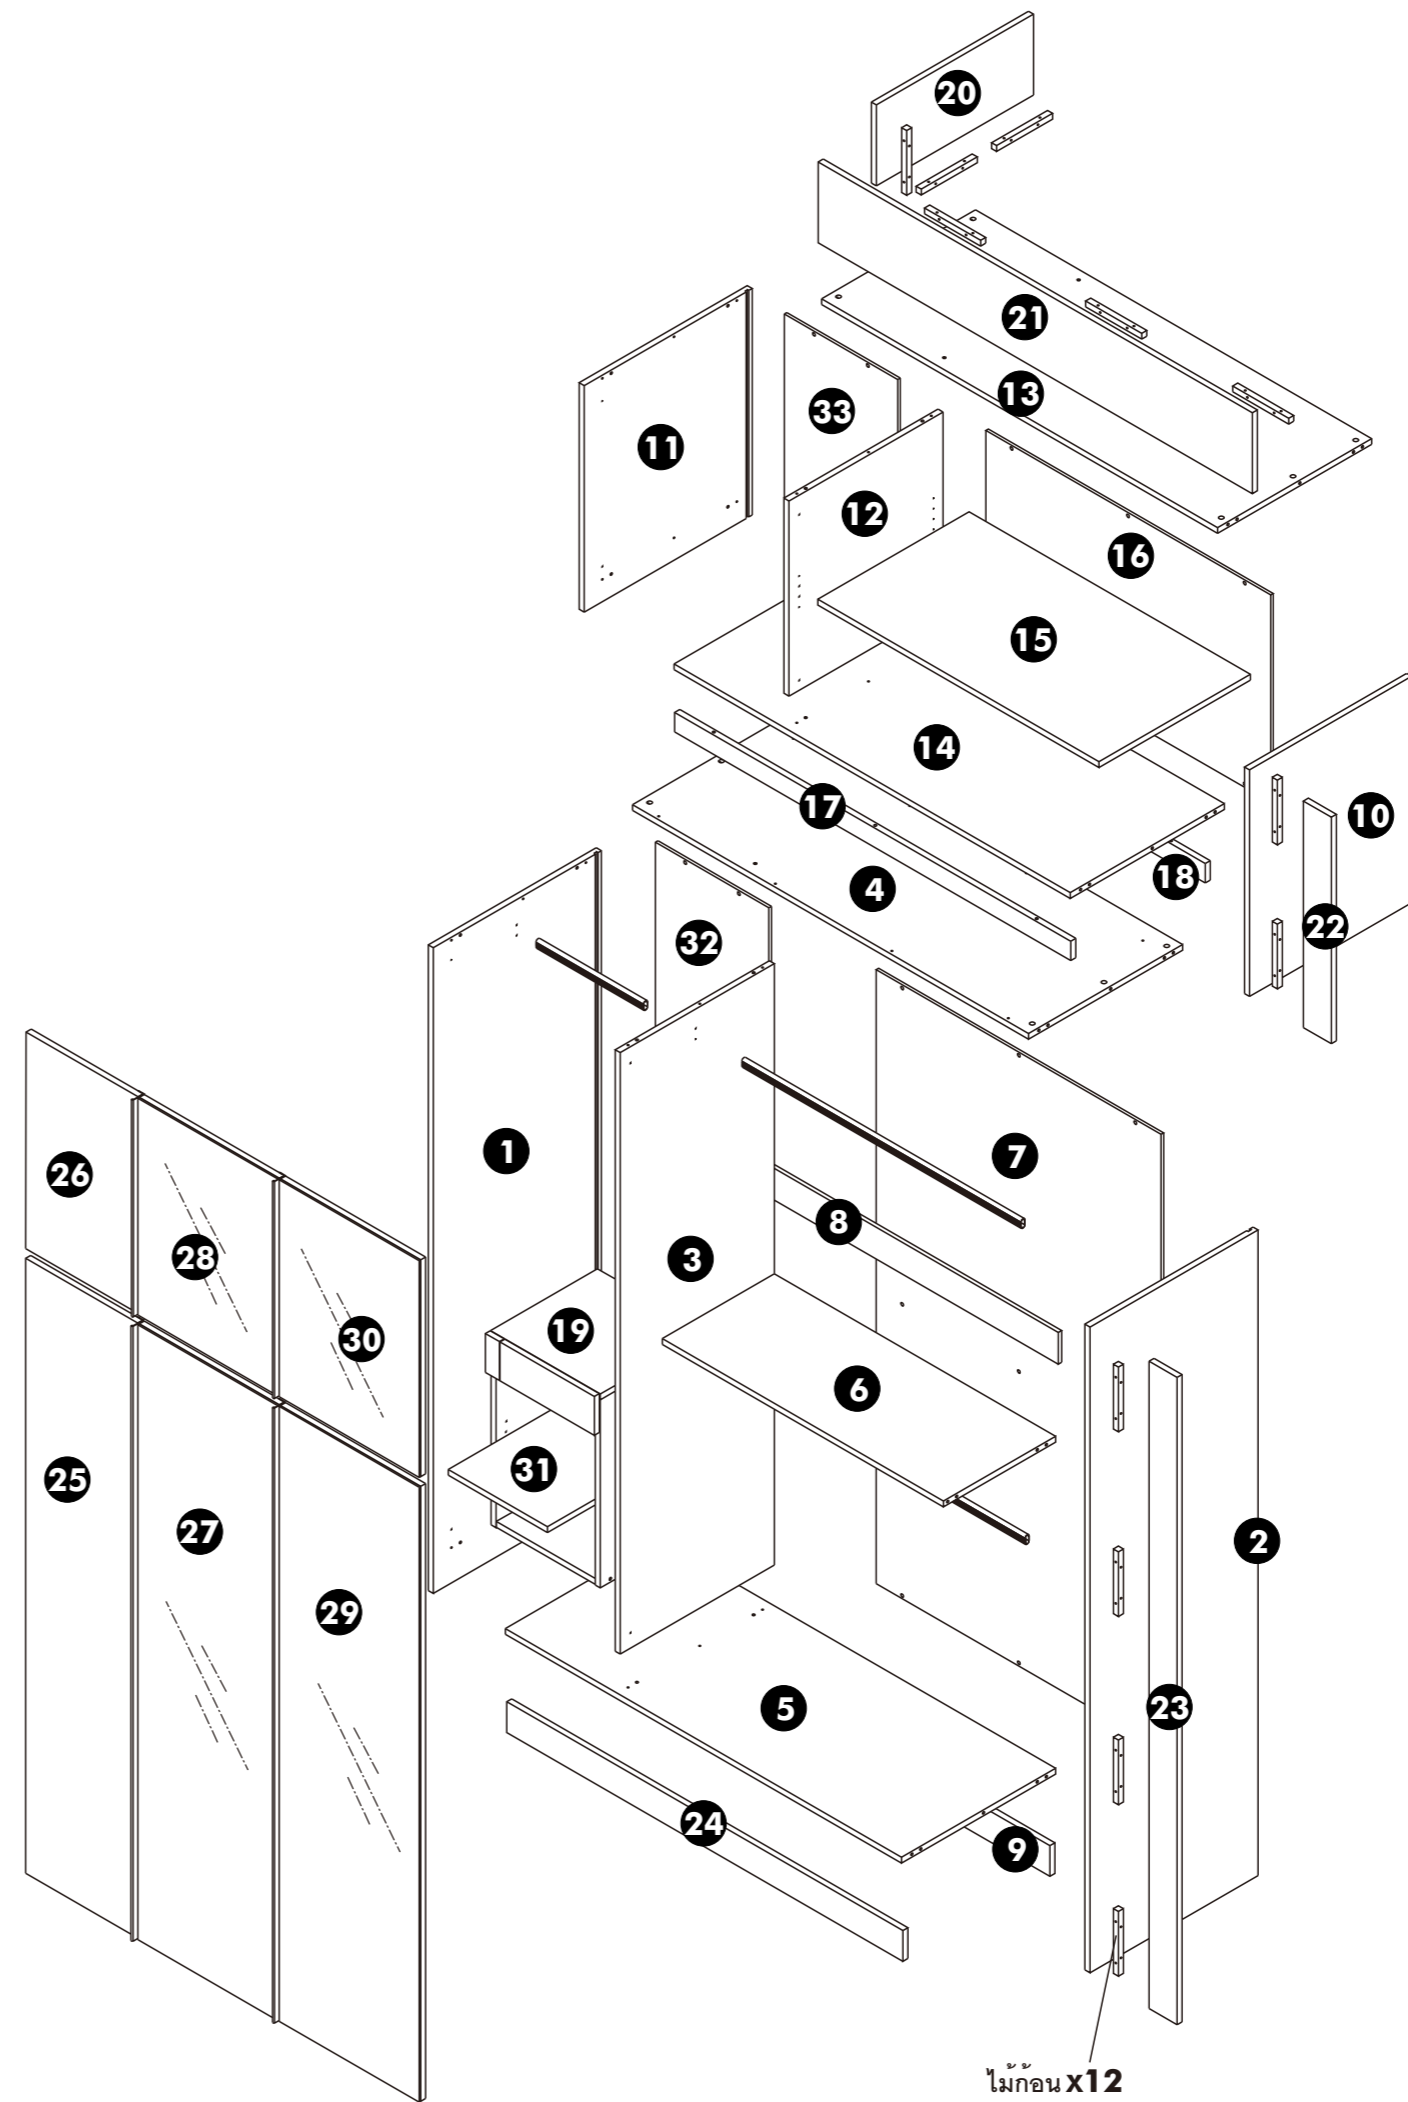


WRADROBE 150x60x290 cm.

PJ.KNIGHT BRIDGE-SP

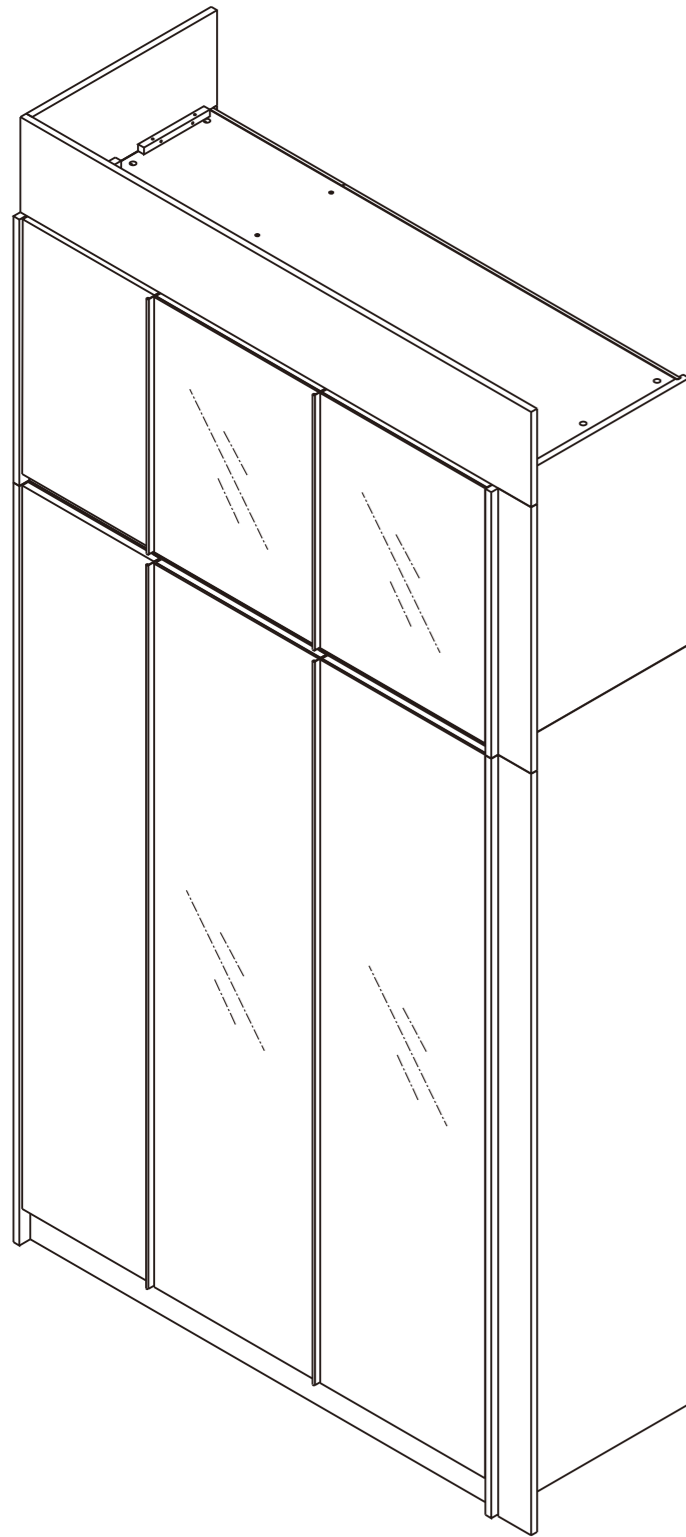

ไม้ท่อน x12