


**** ประกอบชุดนี้ก่อน**

** ไม้ก๊อน=18

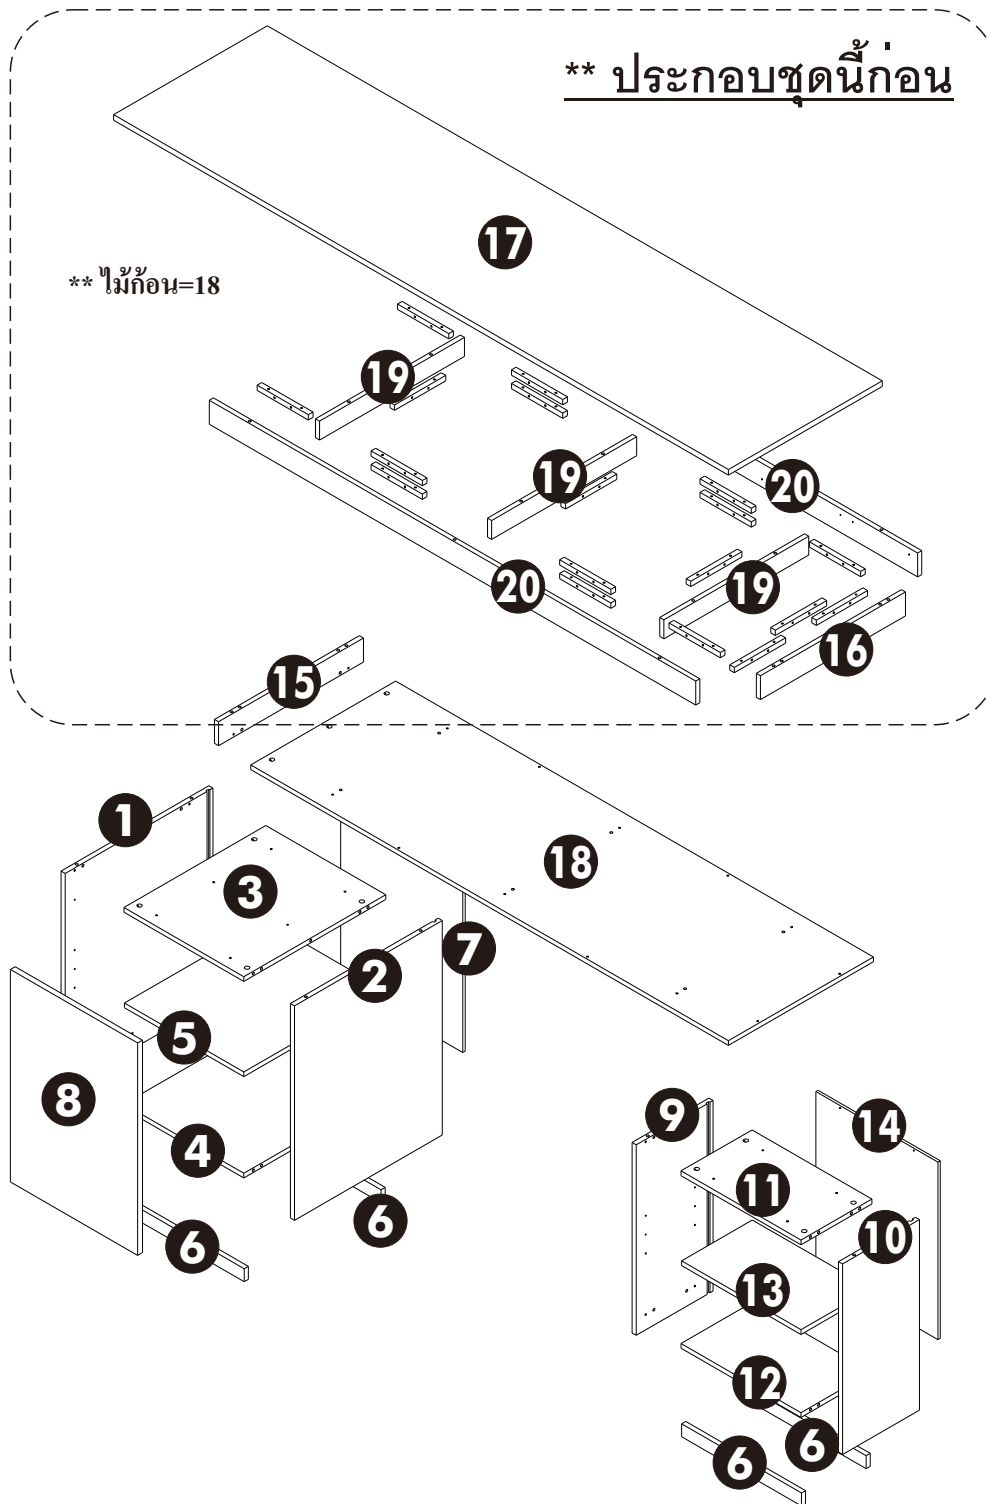

SCENE N1006L โต๊ะทำงาน

โครงการ : โรงแรม ชื่น สวนดอก (เชียงใหม่)

