




SCENE N1017L โต๊ะทำงาน

โครงการ : โรงแรม ชื่น สวนดอก (เชียงใหม่)

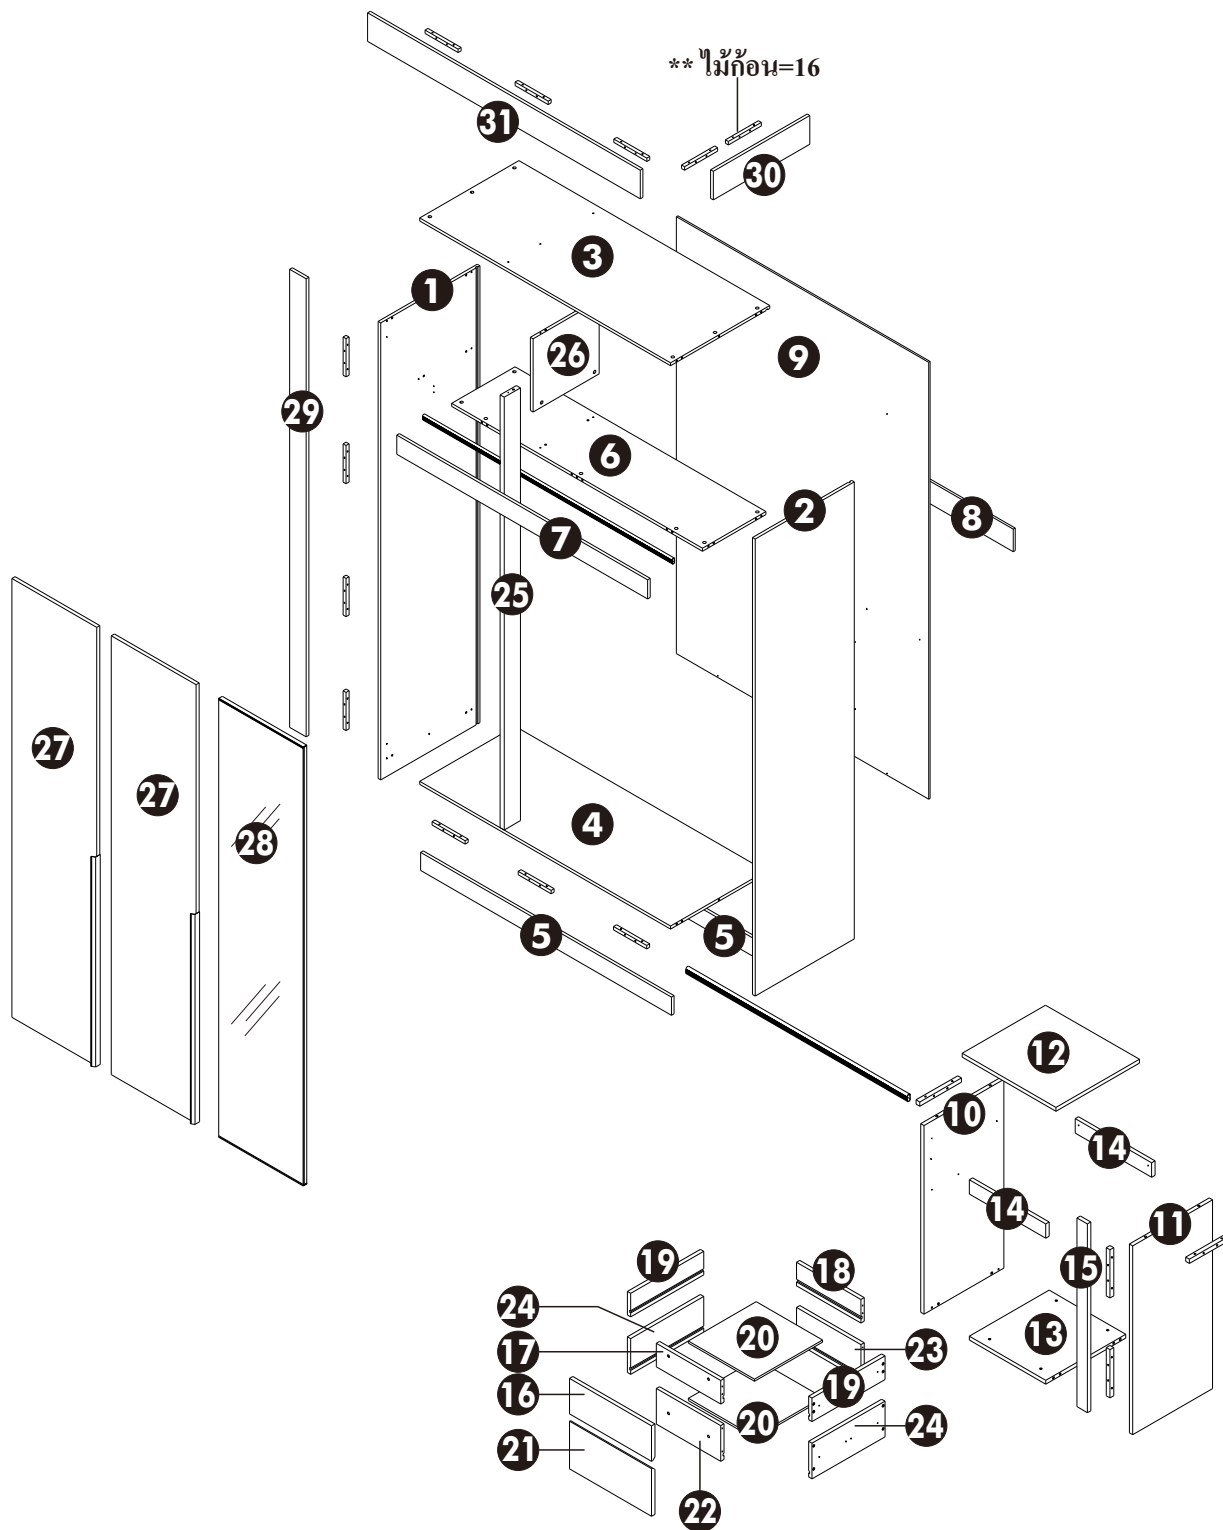