
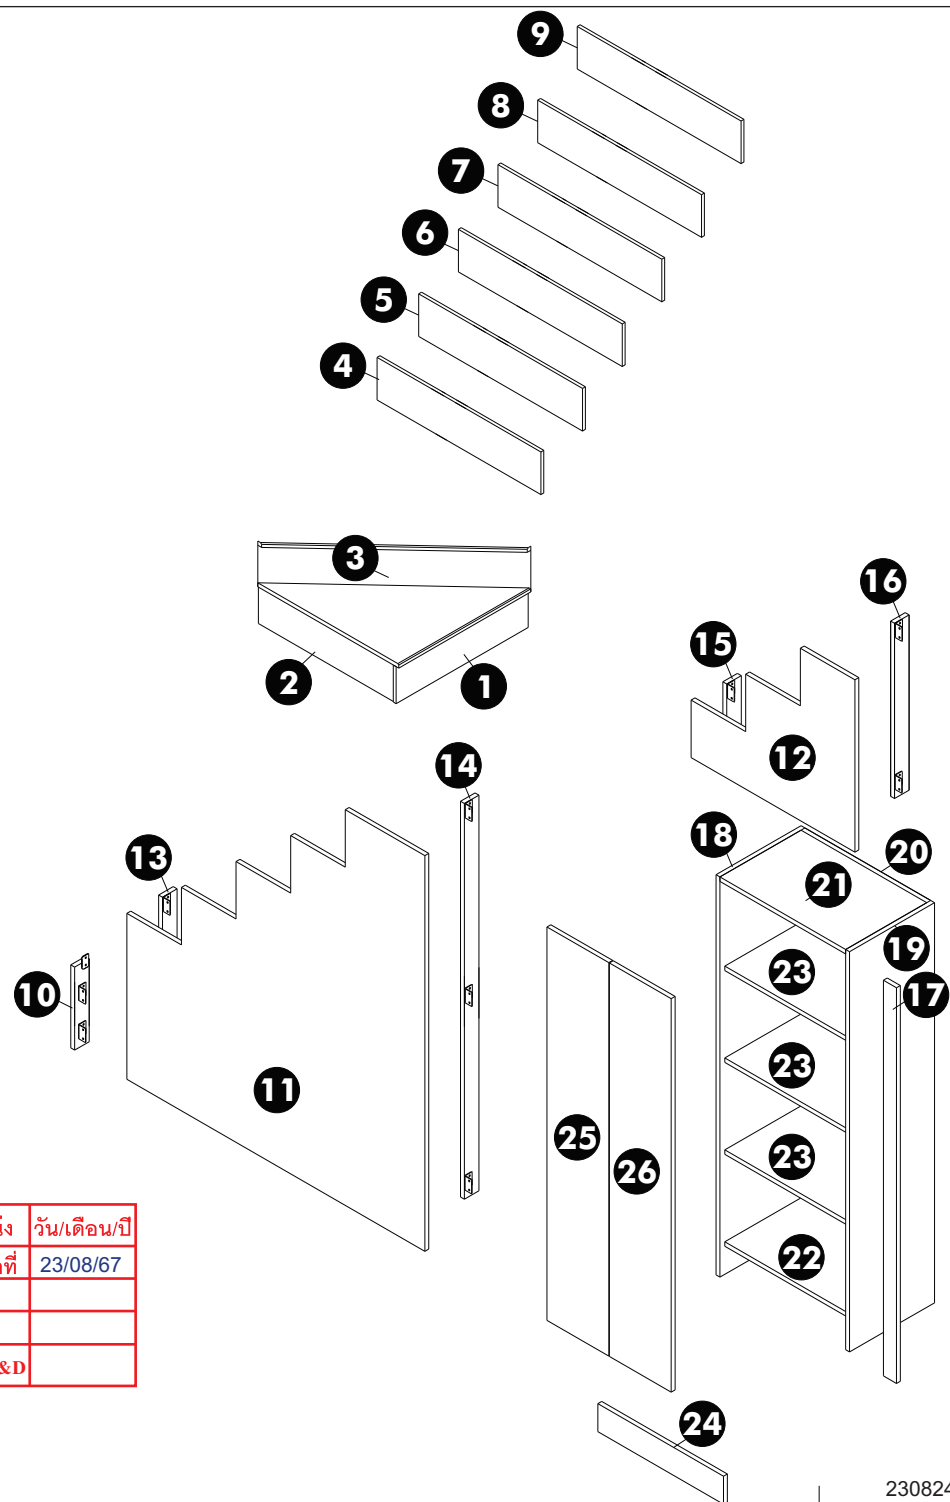


โครงการ ORIGIN SRI

160145509 “ORIGIN-SRI B1-01” หองเก็บของใต้บันได
 160145882 “ORIGIN-SRI B1-03” หองเก็บของใต้บันได
 160146375 “ORIGIN-SRI B1-04” หองเก็บของใต้บันได
 160145984 “ORIGIN-SRI B1-05” หองเก็บของใต้บันได
 160146043 “ORIGIN-SRI B1-06” หองเก็บของใต้บันได
 160146204 “ORIGIN-SRI B1-07” หองเก็บของใต้บันได

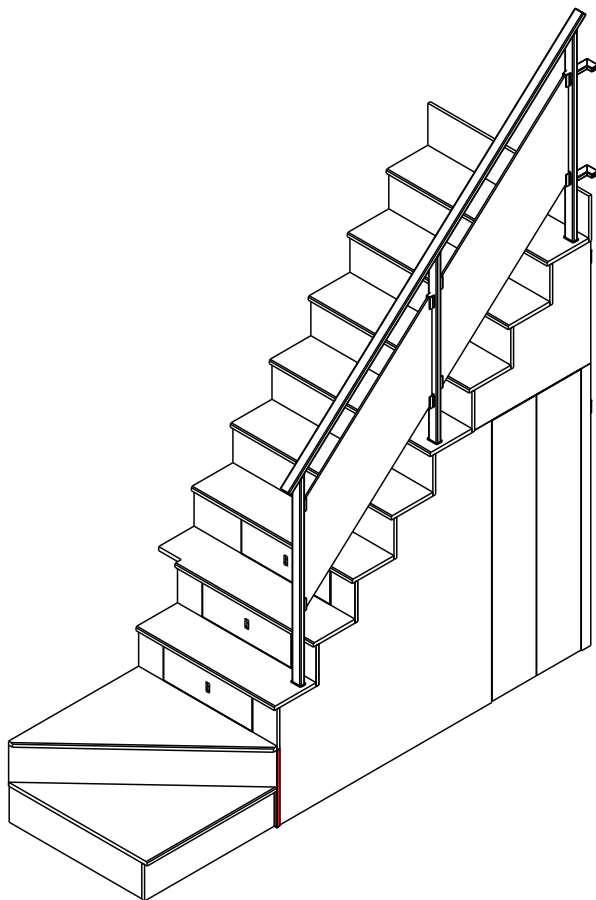

ผู้ลงนาม	ลายเซ็น	ตำแหน่ง	วัน/เดือน/ปี
ผู้จัดทำ	พงศธร	เจ้าหน้าที่	23/08/67
ผู้ทบทวน 1			
ผู้ทบทวน 2			
ผู้อนุมัติ		MGR.R&D	